

Regione Emilia-Romagna

AGENZIA REGIONALE
PER LA SICUREZZA TERRITORIALE E LA PROTEZIONE CIVILE
Servizio Coordinamento Interventi Urgenti e Messa in Sicurezza
Servizio Area Affluenti Po - Ambito di Parma

Piano degli interventi per il superamento della situazione di criticità determinatesi in conseguenza delle eccezionali avversità atmosferiche che nei giorni 13 e 14 ottobre 2014 hanno colpito il territorio delle province di Parma e Piacenza - OCDPC n. 202/2014, OCDPC 308/2015 e OCDPC 501/2018.
DGR del 01.07.2019

Codice: 14718 - Comune: Parma (Parma città - bacino del Baganza)

Lavori di stabilizzazione del fondo del torrente Baganza nel tratto cittadino immediatamente a valle del nuovo Ponte ciclopedonale della Navetta.

Coordinate WGS84: Lat: 44,787204 Long. 10,317331

CUP: E93H19000470002

Importo del finanziamento: € 291.975,97

PARTICOLARI ESECUTIVI

Scala 1: 5000

Allegato
N. 4

Progetto

- preliminare
- definitivo
- esecutivo

Parma: 25 novembre 2019

GRUPPO DI PROGETTAZIONE:

Ing. G. Di Dio Responsabile del progetto



Ing. A. Bacchi

Arch. S. Patrizi

Dott.ssa M.F. Anzolla

Visto di validazione
(art. 55 D.p.r. n.207/2010)
Il Responsabile del Procedimento
Dott. Ing. Gabriele Alifraco



**Scogliera in destra idraulica 90 ml (compreso di voltatesta)
tra ponte della tangenziale e nuovo ponte navetta**

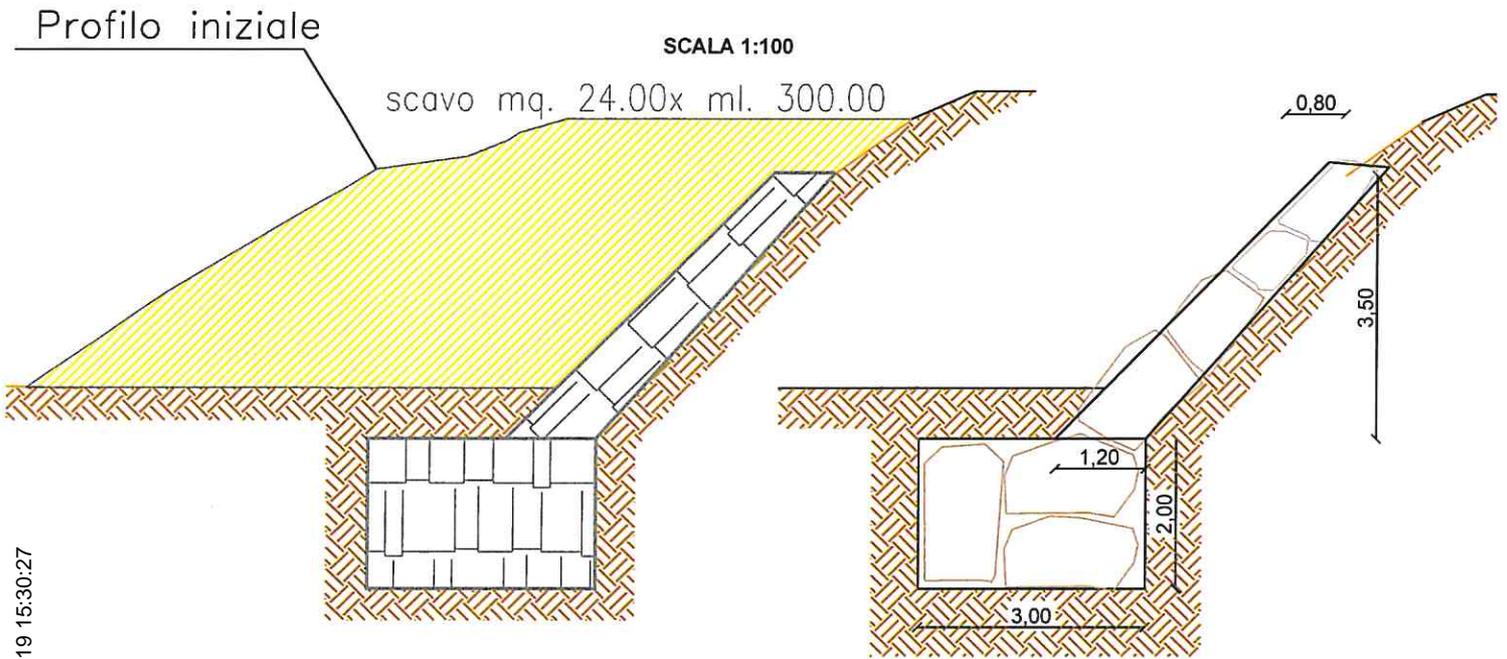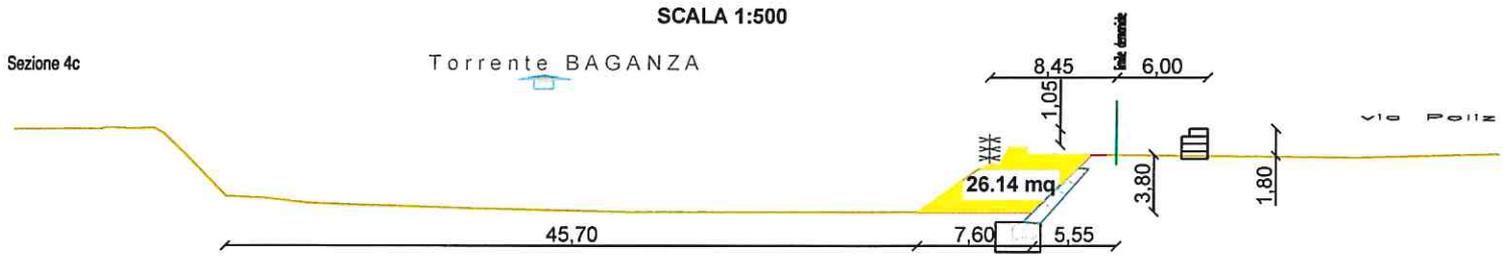

Torrente BAGANZA

Area / terreni Ospedale "Piccole

SCALA 1:500

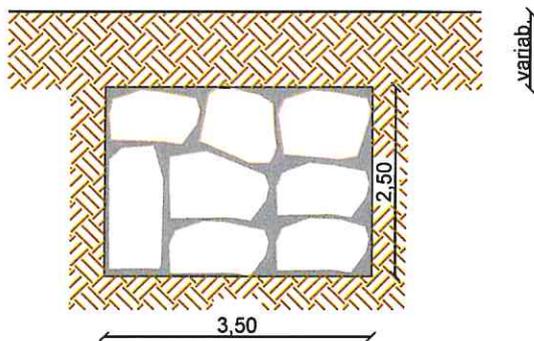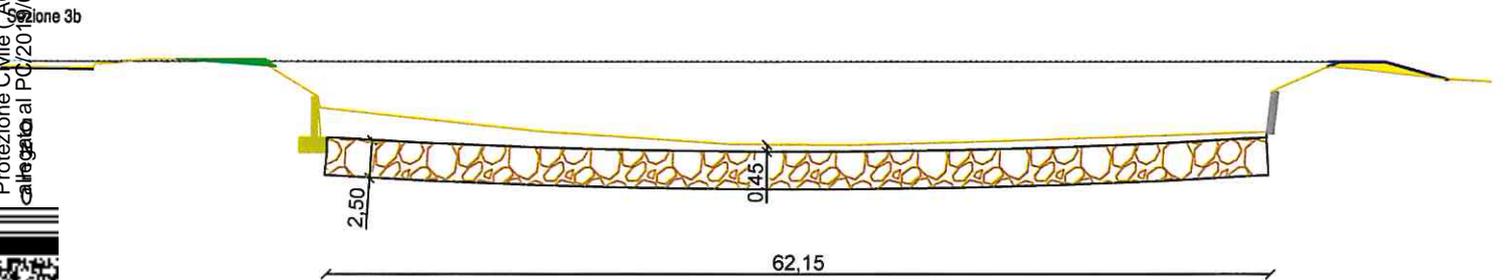


**n.2 soglie in massi cementati sezione
SCALA 1:100**

REGIONE EMILIA-ROMAGNA (r_emiro)
Protezione Civile (AOO_PC)
Chiamata al PG 2019/0061063 del 29/11/2019 15:30:27

**Scogliera in sinistra idraulica 35 ml (compreso di voltatesta)
Quartiere Dalla Rosa Prati**

SCALA 1:100

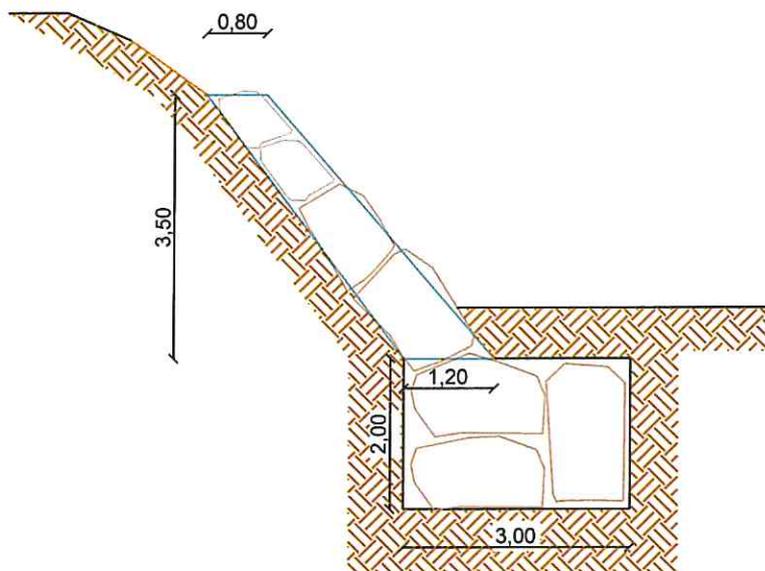

**Scogliera in sinistra idraulica 90 ml (compreso di voltatesta)
a monte della tangenziale**

SCALA 1:100

imbottitura a tergo della scogliera

