



**SEZIONE 'A-A' TORRE LATO BOICELLI  
VISTA APPARATO DI MANOVRA E SOLETTA**


Scala 1:50

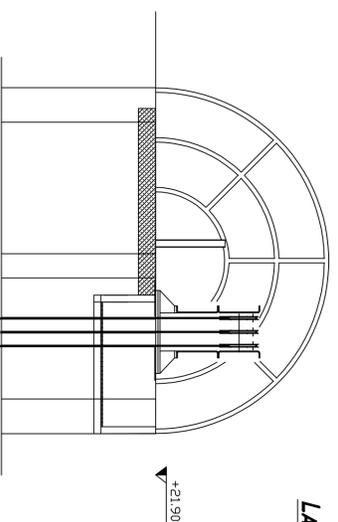

LATO BOICELLI

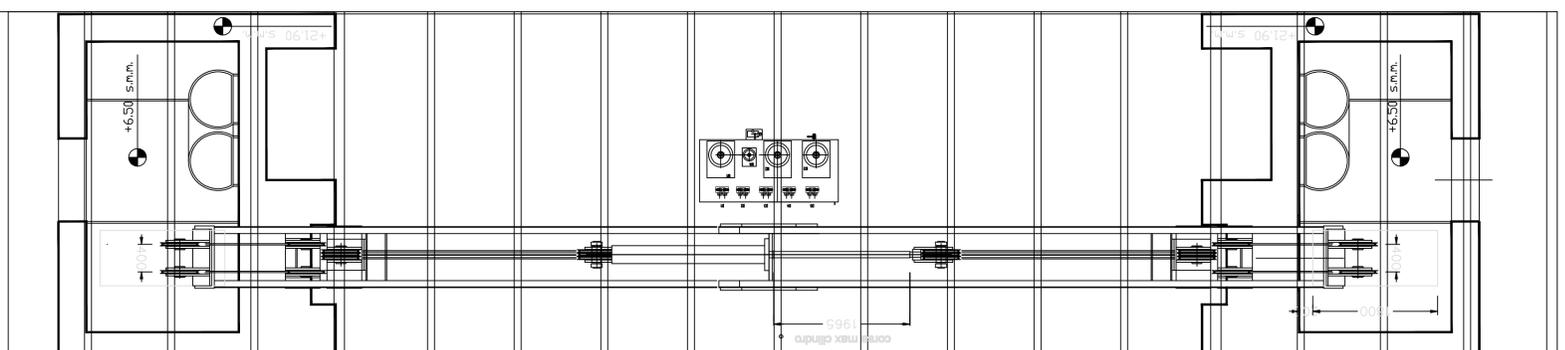

**SMONTAGGIO TELAI CENTINA  
PER ESTRAZIONE CENTRALINE CON AUTOGRU'**

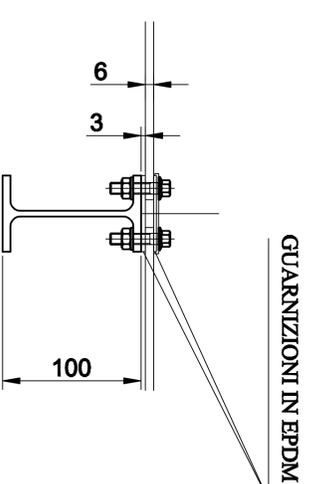

C:\Users\... \Desktop\... \TAV.10.dwg

Tav. 10

AGENZIA REGIONALE PER LA SICUREZZA  
TERRITORIALE E LA PROTEZIONE CIVILE  
SERVIZIO AREA RENO E PO DI VOLANO  
UFFICIO DI FERRARA  
Viale Cavour 77 - 44121 Ferrara - tel. 0532/218811

**PROGETTO ESECUTIVO**  
Importo complessivo € 300.000,00

"Lavori di sistemazione dell'impianto  
di scarico a Po-Conca di Pontelagoscuro."  
Codice Rendis: 081R363/G1 CUP F76F19000070001

**TORRE LATO BOICELLI CENTRALINE**

-SCALA 1:50 e 1:10-

Ferrara Il.....

PROGETTISTA  
Ing. Carlo Travisan

Vale:  
IL RESPONSABILE DEL PROCEDIMENTO  
Dot. Claudio Niccoli

COLLABORATORI AL PROCEDIMENTO  
Ing. Bruno Drepiell  
Geom. Luigi Marco Bigoni