
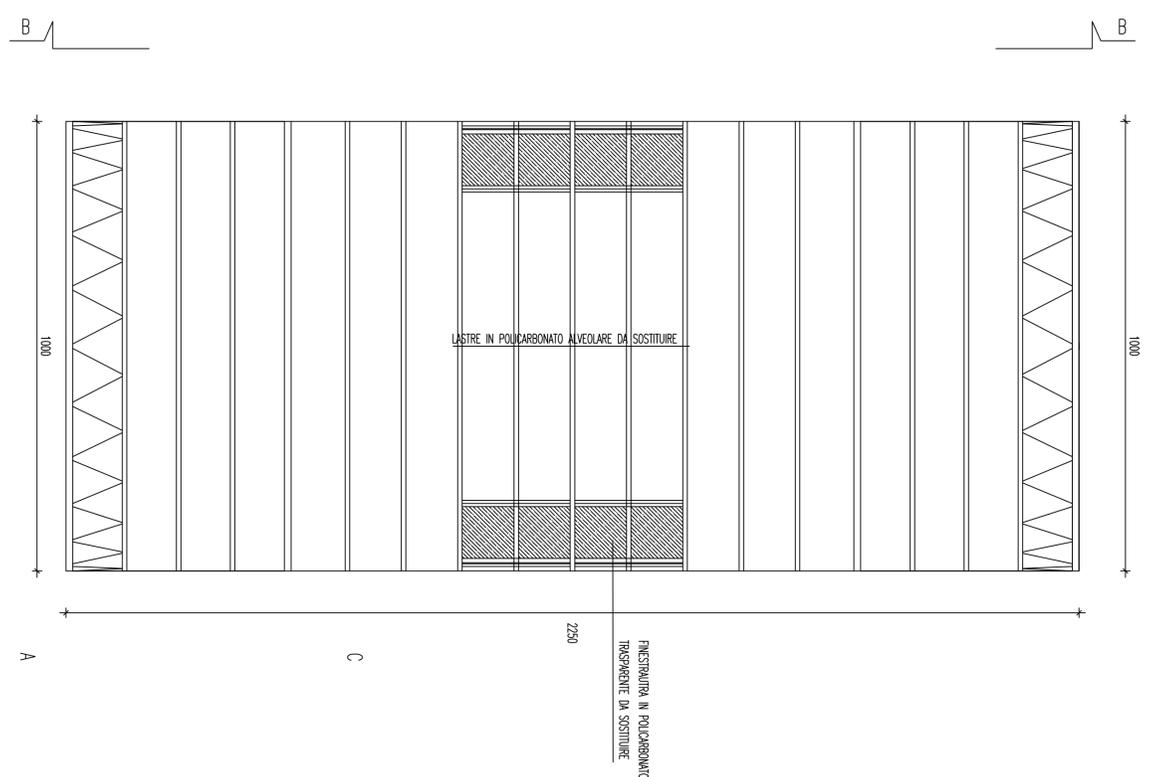


COPERTURA IN POLICARBONATO E ALLUMINIO  
PIANTA A QUOTA (+24.40)

COPERTURA IN POLICARBONATO E ALLUMINIO  
VISTA AEREA

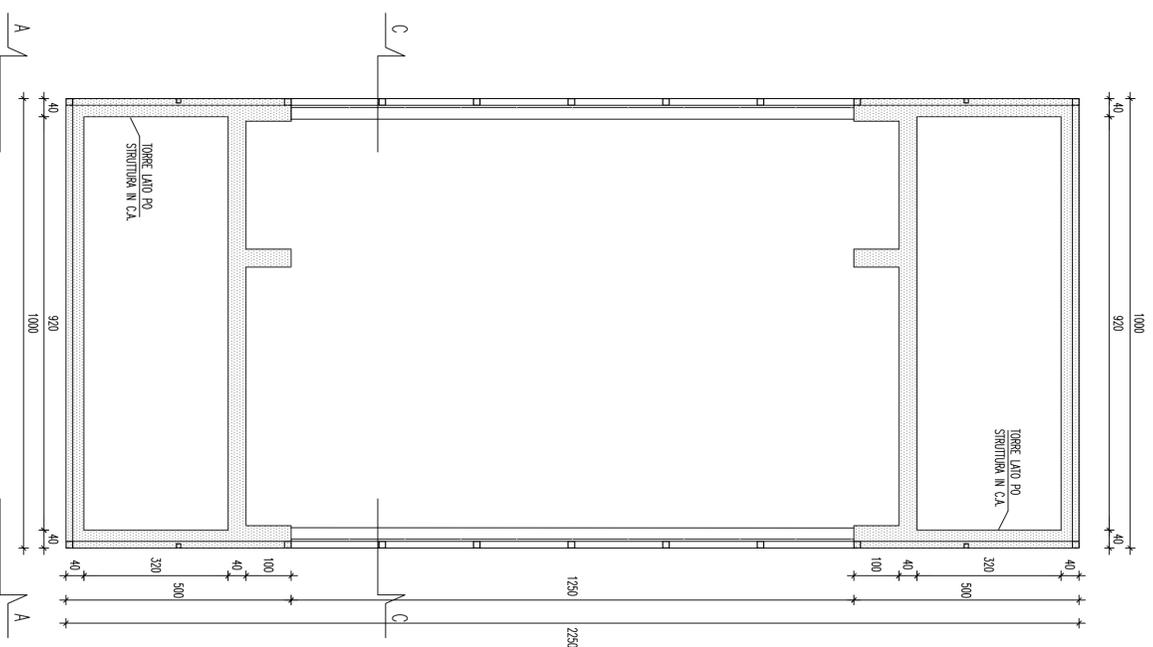

C:\Users\luciano\Desktop\Progetti\CHNT EA SPONSOR\TA01\TA01.dwg

**Tav. 8**

AGENZIA REGIONALE PER LA SICUREZZA  
TERRITORIALE E LA PROTEZIONE CIVILE  
SERVIZIO AREA RENO E PO DI VOLANO  
UFFICIO DI FERRARA  
Viale Cavour 77 - 44121 Ferrara - tel. 0532/21 88111

**PROGETTO ESECUTIVO**  
Importo complessivo € 300.000,00

**"Lavori di sistemazione dell'impianto  
di scarico a Po-Conca di Pontelagoscuro."**  
Codice Rendis: 081R363/G1 CUP F76F19000070001

**Copertura torre lato Po**  
-SCALA 1:100

Ferrara Il.....

PROGETTISTA  
Ing. Carlo Trevisani

Visto:  
IL RESPONSABILE DEL PROCEDIMENTO  
Dott. Claudio Miccoli

COLLABORATORI AL PROCEDIMENTO  
Ing. Bruno Droghetti

Geom. Luigi Marco Bigoni