


SCALA 1:100

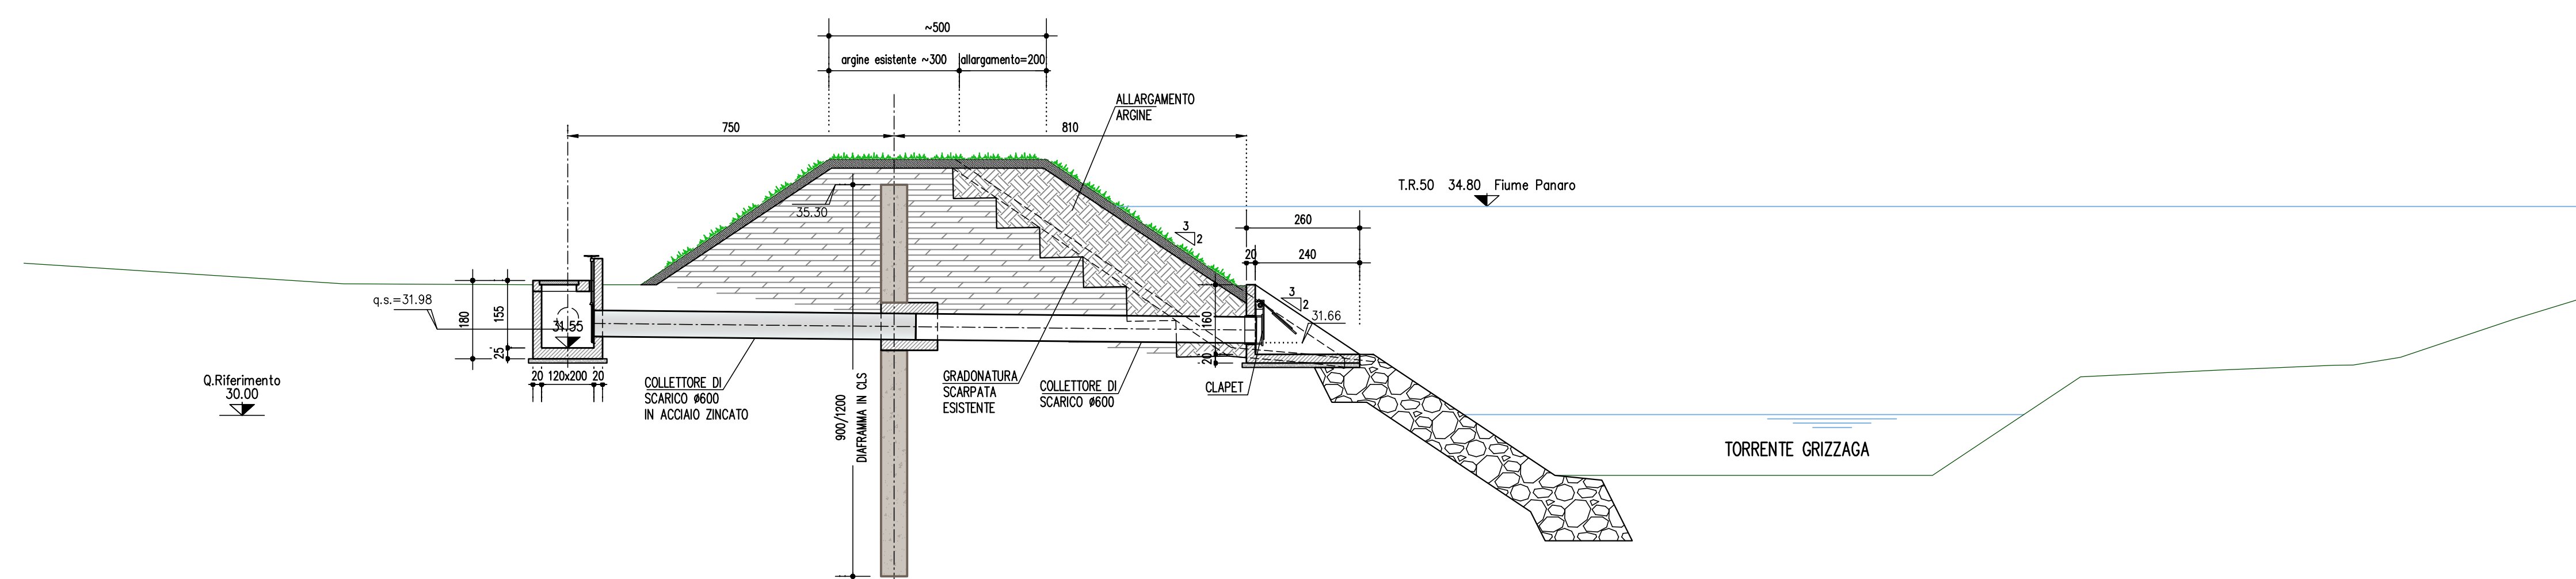

SCALA 1:100



|  |  | | | | | | | | | | | | | | | | | | | | | | | | | | | | | | |
|--|---|------------------|------|------|------|-----------|-----------|------|------------------|------|----|---|-----|-----|---|---|--|--|--|--|--|---|--|------|-----------|---------------|---|--|---|--|---|
| SETTORE SICUREZZA TERRITORIALE E PROTEZIONE CIVILE EMILIA ROMAGNA UT Sicurezza Territoriale e Protezione Civile Modena (USTPC-MO) | | | | | | | | | | | | | | | | | | | | | | | | | | | | | | | |
| <p>D.L. 25 maggio 2021 n. 73 - DGR n. 2276 del 22/12/2023</p> <p>DGR n. 155 del 29/01/2024 - DGR n. 767 del 06/05/2024</p> | | | | | | | | | | | | | | | | | | | | | | | | | | | | | | | |
| TITOLO INTERVENTO: | | | | | | | | | | | | | | | | | | | | | | | | | | | | | | | |
| <p>"INTERVENTI DI ADEGUAMENTO SPONDALE E RIPRISTINO SEZIONI SPONDALE DEI TORRENTI TIEPIDO E GRIZZAGA SOGGETTI A SERVIZIO DI PIENA"</p> | | | | | | | | | | | | | | | | | | | | | | | | | | | | | | | |
| <p>Comune di MODENA</p> | | | | | | | | | | | | | | | | | | | | | | | | | | | | | | | |
| Codice 201A003 | CUP: E98H23000620001 | | | | | | | | | | | | | | | | | | | | | | | | | | | | | | |
| <p>Importo del finanziamento: € 3.500.000,00</p> | | | | | | | | | | | | | | | | | | | | | | | | | | | | | | | |
| <p>PROGETTO ESECUTIVO</p> | | | | | | | | | | | | | | | | | | | | | | | | | | | | | | | |
| <p>INTERVENTI</p> | | | | | | | | | | | | | | | | | | | | | | | | | | | | | | | |
| <p>Opera di scarico 7 di 7 - km 1+334.02 - Carpenteria</p> | | | | | | | | | | | | | | | | | | | | | | | | | | | | | | | |
| <p>L. PROGETTISTA E COORDINATORE della SICUREZZA Ing. LUCA PIACENTINI  PIACENTINI INGEGNERI <small>NOVIMONTERE (MO) - VIA DELL'INDUSTRIA, 10 41012 - 0521/20000000 - 0521/20000001 P.IVA 03058650298 - 0521/20000001</small></p> | <p>IL GEOLOGO Dott. Geol. PIER LUIGI COCETTI</p> | | | | | | | | | | | | | | | | | | | | | | | | | | | | | | |
| <table border="1" style="width: 100%; border-collapse: collapse;"> <thead> <tr> <th colspan="4">REFERIMENTO ELABORATO</th> <th rowspan="2">DATA</th> <th rowspan="2">REVISIONE</th> </tr> <tr> <th>Origine</th> <th>Fine</th> <th>Codice elaborato</th> <th>FILE</th> </tr> </thead> <tbody> <tr> <td style="text-align: center;">GR</td> <td style="text-align: center;">Z</td> <td style="text-align: center;">PES</td> <td style="text-align: center;">INT</td> <td style="text-align: center;">4</td> <td style="text-align: center;">0</td> </tr> <tr> <td colspan="5"></td> <td style="text-align: center;">7</td> </tr> </tbody> </table> | REFERIMENTO ELABORATO | | | | DATA | REVISIONE | Origine | Fine | Codice elaborato | FILE | GR | Z | PES | INT | 4 | 0 | | | | | | 7 | <table border="1" style="width: 100%; border-collapse: collapse;"> <thead> <tr> <th>DATA</th> <th>REVISIONE</th> </tr> </thead> <tbody> <tr> <td style="text-align: center;">NOVEMBRE 2024</td> <td style="text-align: center;">0</td> </tr> <tr> <td></td> <td style="text-align: center;">1</td> </tr> <tr> <td></td> <td style="text-align: center;">2</td> </tr> </tbody> </table> | DATA | REVISIONE | NOVEMBRE 2024 | 0 | | 1 | | 2 |
| REFERIMENTO ELABORATO | | | | DATA | | | REVISIONE | | | | | | | | | | | | | | | | | | | | | | | | |
| Origine | Fine | Codice elaborato | FILE | | | | | | | | | | | | | | | | | | | | | | | | | | | | |
| GR | Z | PES | INT | 4 | 0 | | | | | | | | | | | | | | | | | | | | | | | | | | |
| | | | | | 7 | | | | | | | | | | | | | | | | | | | | | | | | | | |
| DATA | REVISIONE | | | | | | | | | | | | | | | | | | | | | | | | | | | | | | |
| NOVEMBRE 2024 | 0 | | | | | | | | | | | | | | | | | | | | | | | | | | | | | | |
| | 1 | | | | | | | | | | | | | | | | | | | | | | | | | | | | | | |
| | 2 | | | | | | | | | | | | | | | | | | | | | | | | | | | | | | |
| <p>VERISTO IN VALUTAZIONE <small>(art. 42 co. 4 D.Lgs. 36/2023)</small> IL RESPONSABILE UNICO DEL PROCEDIMENTO Ing. FRANCESCA LUGLI</p> | | | | | | | | | | | | | | | | | | | | | | | | | | | | | | | |