

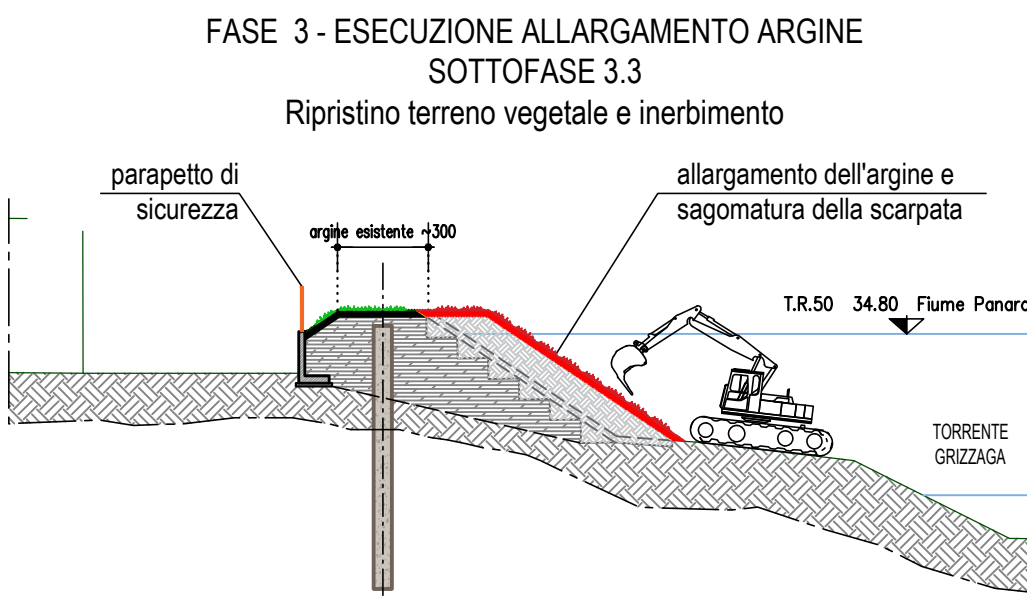
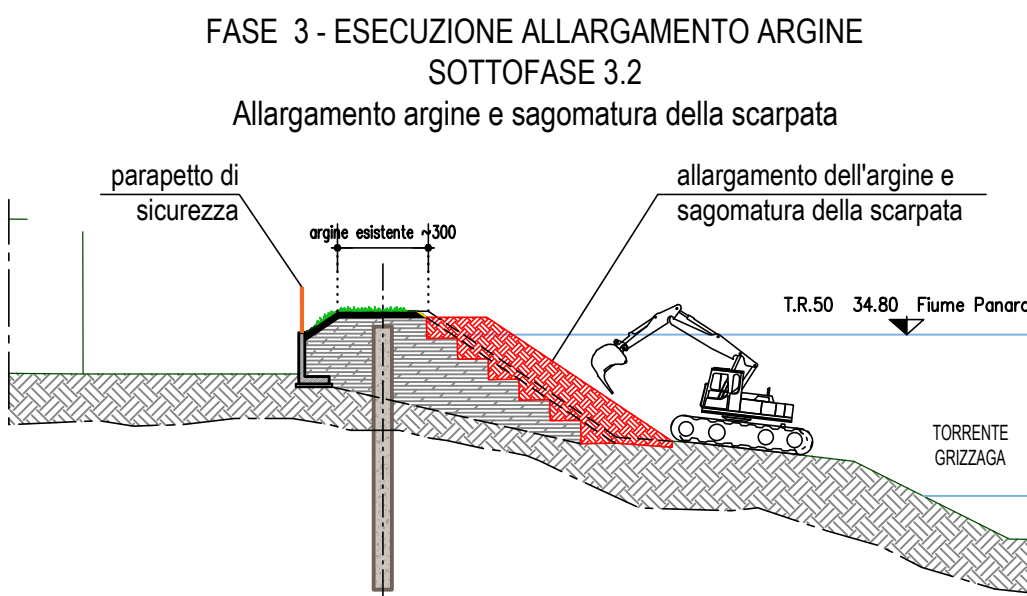
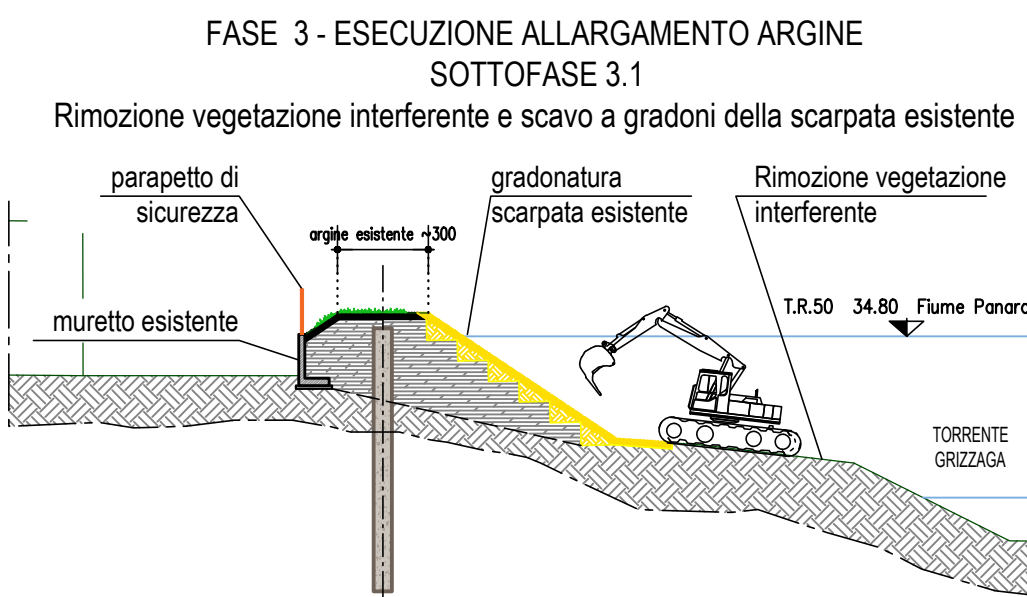
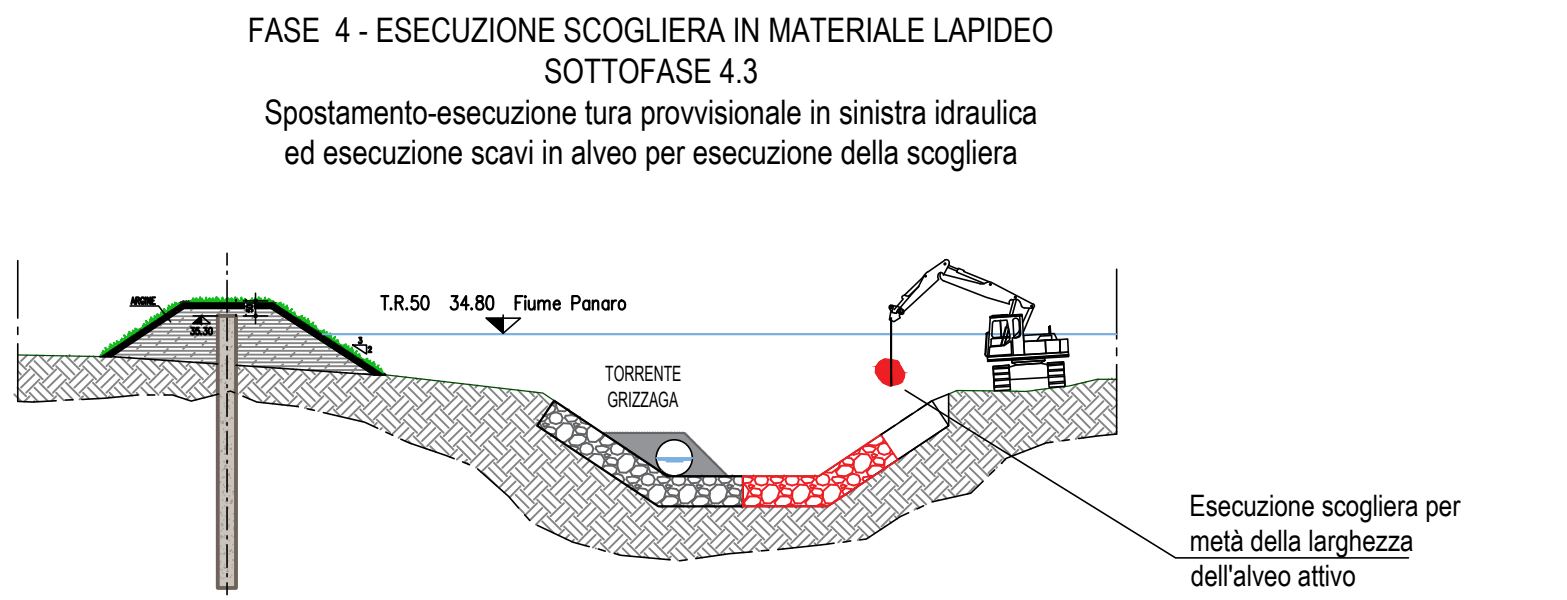
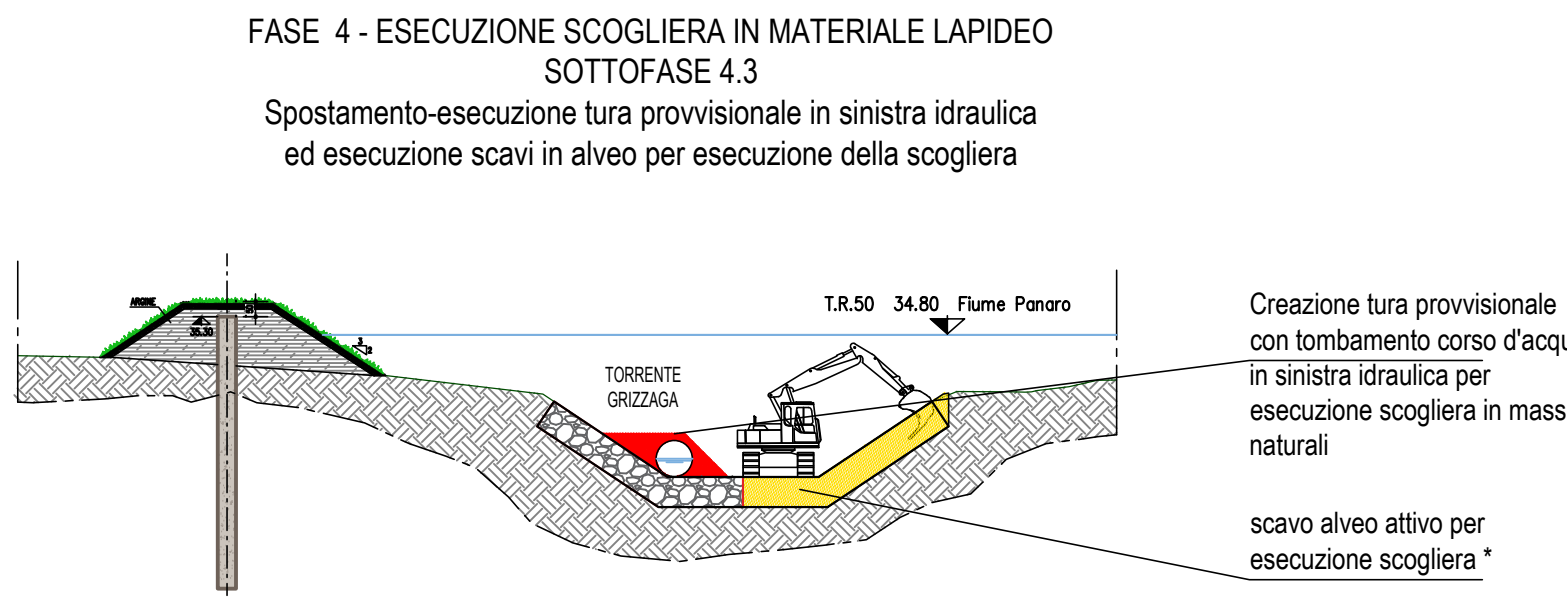



FASE A - FASE 3
SEZIONI TIPOLOGICHE - SOTTO FASI DI LAVORO
scala 1:250

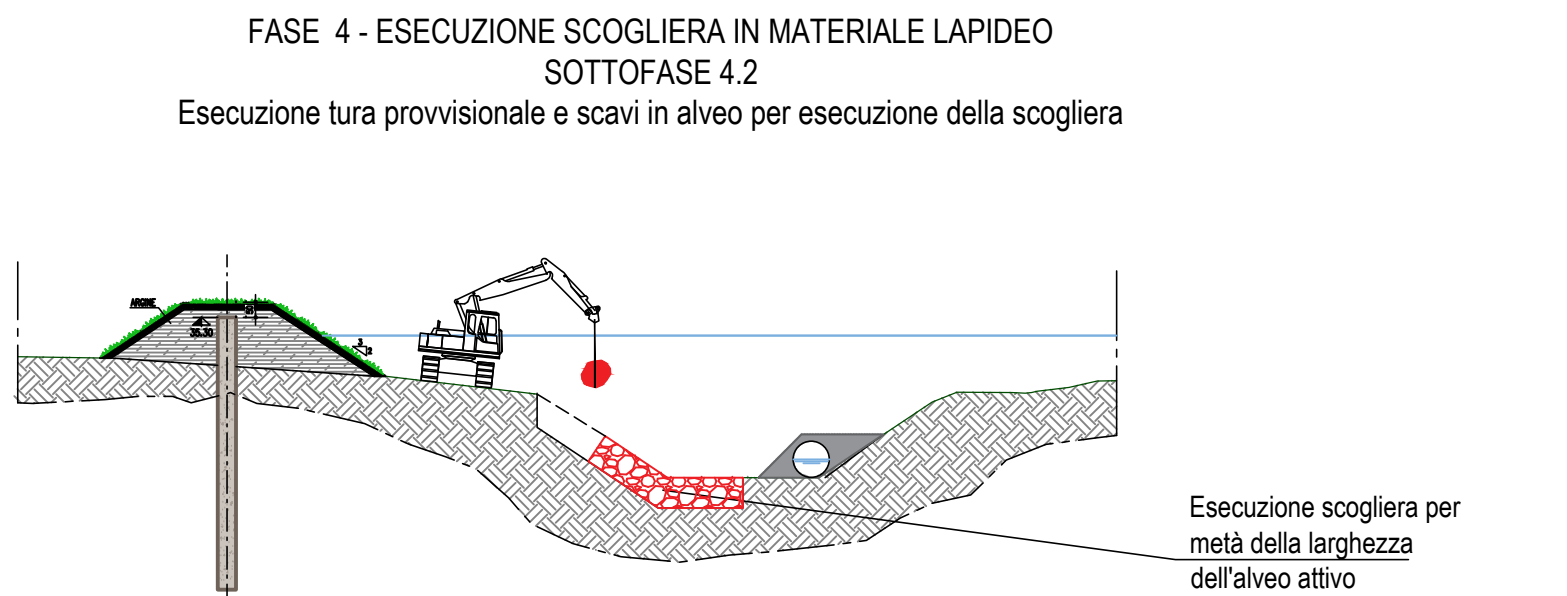

FASE A, B, C e D - FASE 4
SEZIONI TIPOLOGICHE - SOTTO FASI DI LAVORO
scala 1:250

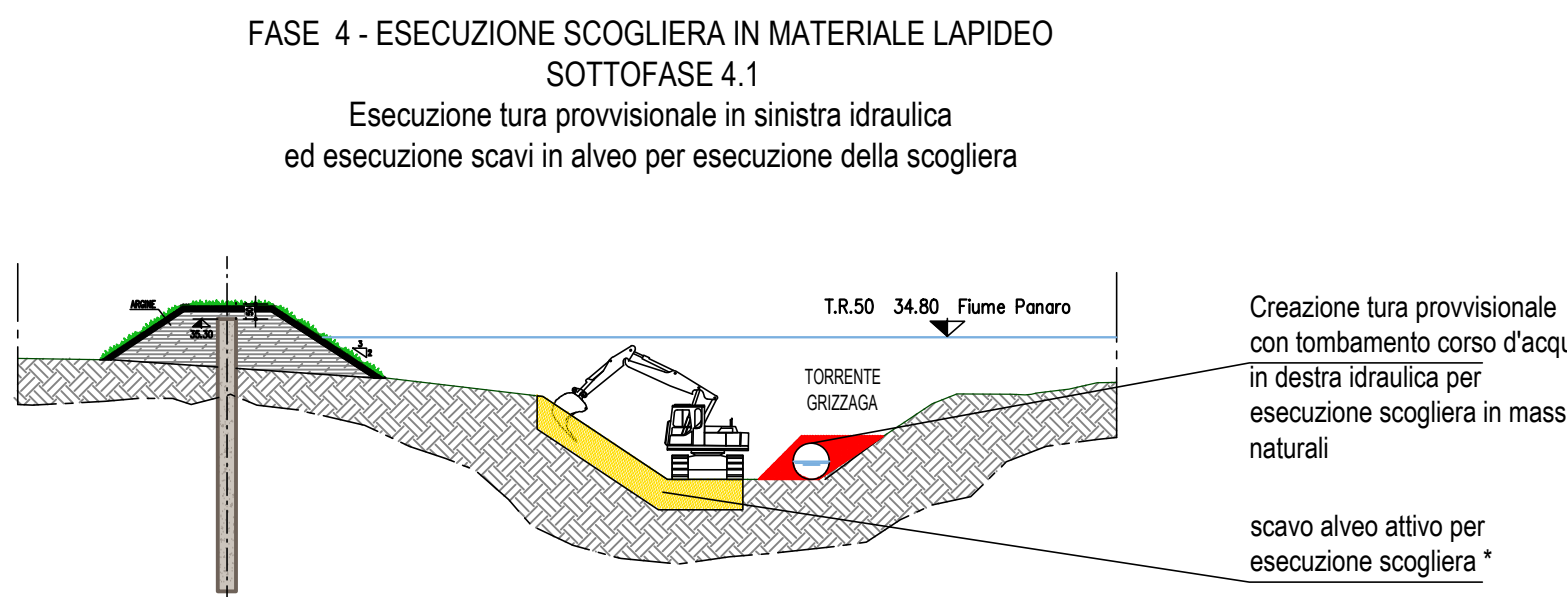

LEGENDA APPRESTAMENTI CANTIERE

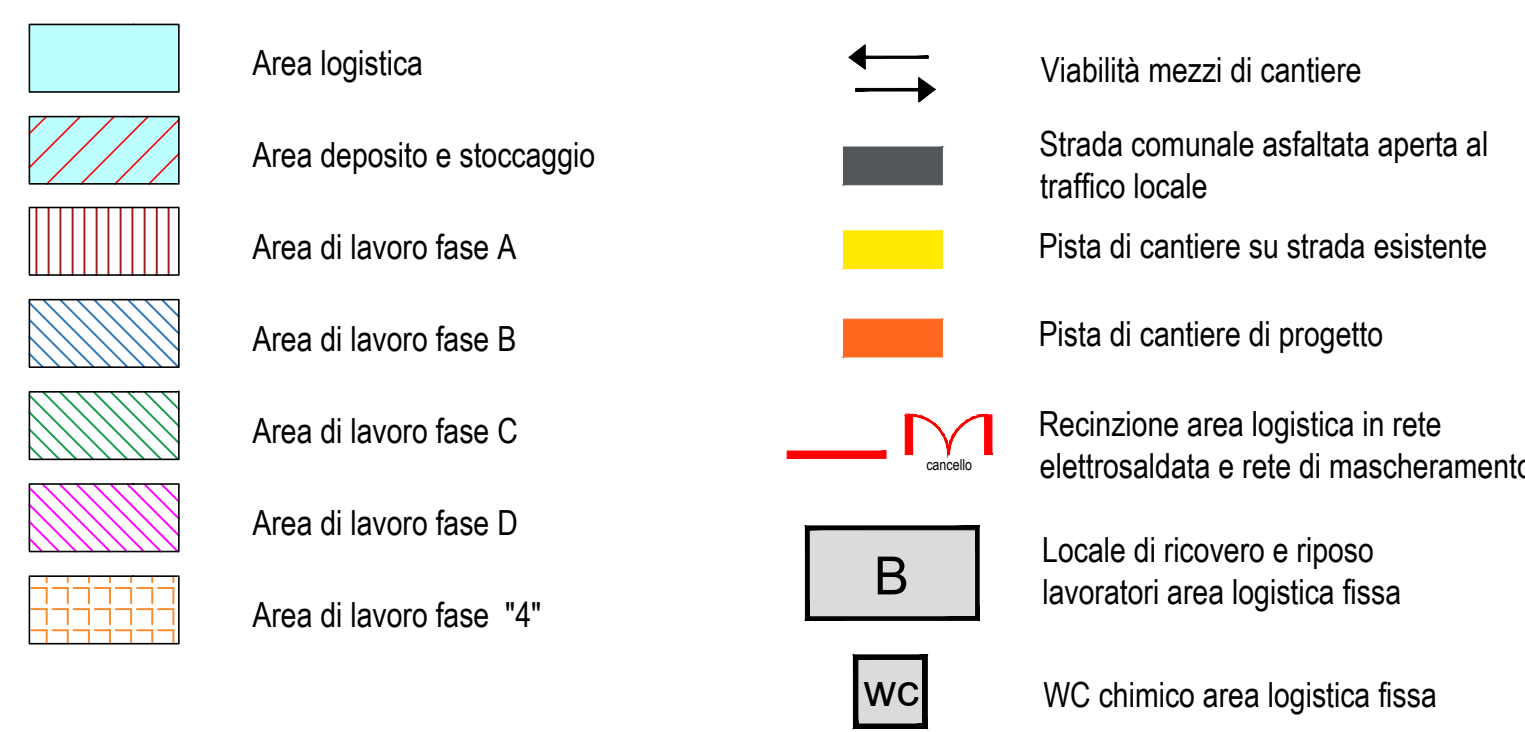

Regione Emilia-Romagna

AGENZIA PER LA SICUREZZA TERRITORIALE E LA PROTEZIONE CIVILE REGIONE EMILIA-ROMAGNA

SETTORE SICUREZZA TERRITORIALE E PROTEZIONE CIVILE EMILIA
UT Sicurezza Territoriale e Protezione Civile Modena (USTPC-MO)

D.L. 25 maggio 2021 n. 73 - DGR n. 2276 del 22/12/2023
DGR n. 155 del 29/01/2024 - DGR n. 767 del 06/05/2024

TITOLO INTERVENTO:
"INTERVENTI DI ADEGUAMENTO SPONDALE E RIPRISTINO SEZIONI SPONDALE DEI TORRENTI TIEPIDO E GRIZZAGA SOGGETTI A SERVIZIO DI PIENA"

Comune di MODENA

Codice 201A003 CUP: E98H23000620001
Importo del finanziamento: € 3.500.000,00

PROGETTO ESECUTIVO
SICUREZZA E COORDINAMENTO

TAVOLA DI CANTIERIZZAZIONE
TAV.2

IL PROGETTISTA E COORDINATORE DELLA SICUREZZA
Ing. LUCA PIACENTINI

IL RESPONSABILE E ANTO DEL PROCEDIMENTO
Ing. FRANCESCA LULI

IL RESPONSABILE E ANTO DEL PROCEDIMENTO
Ing. PIER LUIGI COCETTI

REFERIMENTO ELABORATO		DATA		REVISIONE	
Progetto	Fase	Elaborato	Elaborato	Rev.	Descr.
GRZ-PES-SIC105	1	1	NOVEMBRE 2024	1	NOVEMBRE 2024
				2	FEBBRAIO 2025

VERBATO DI VALUTAZIONE
(art. 42 co. 4 D.Lgs. 36/2023)

IL RESPONSABILE E ANTO DEL PROCEDIMENTO
Ing. FRANCESCA LULI