PLANIMETRIA 1 di 2

SCALA 1:1000

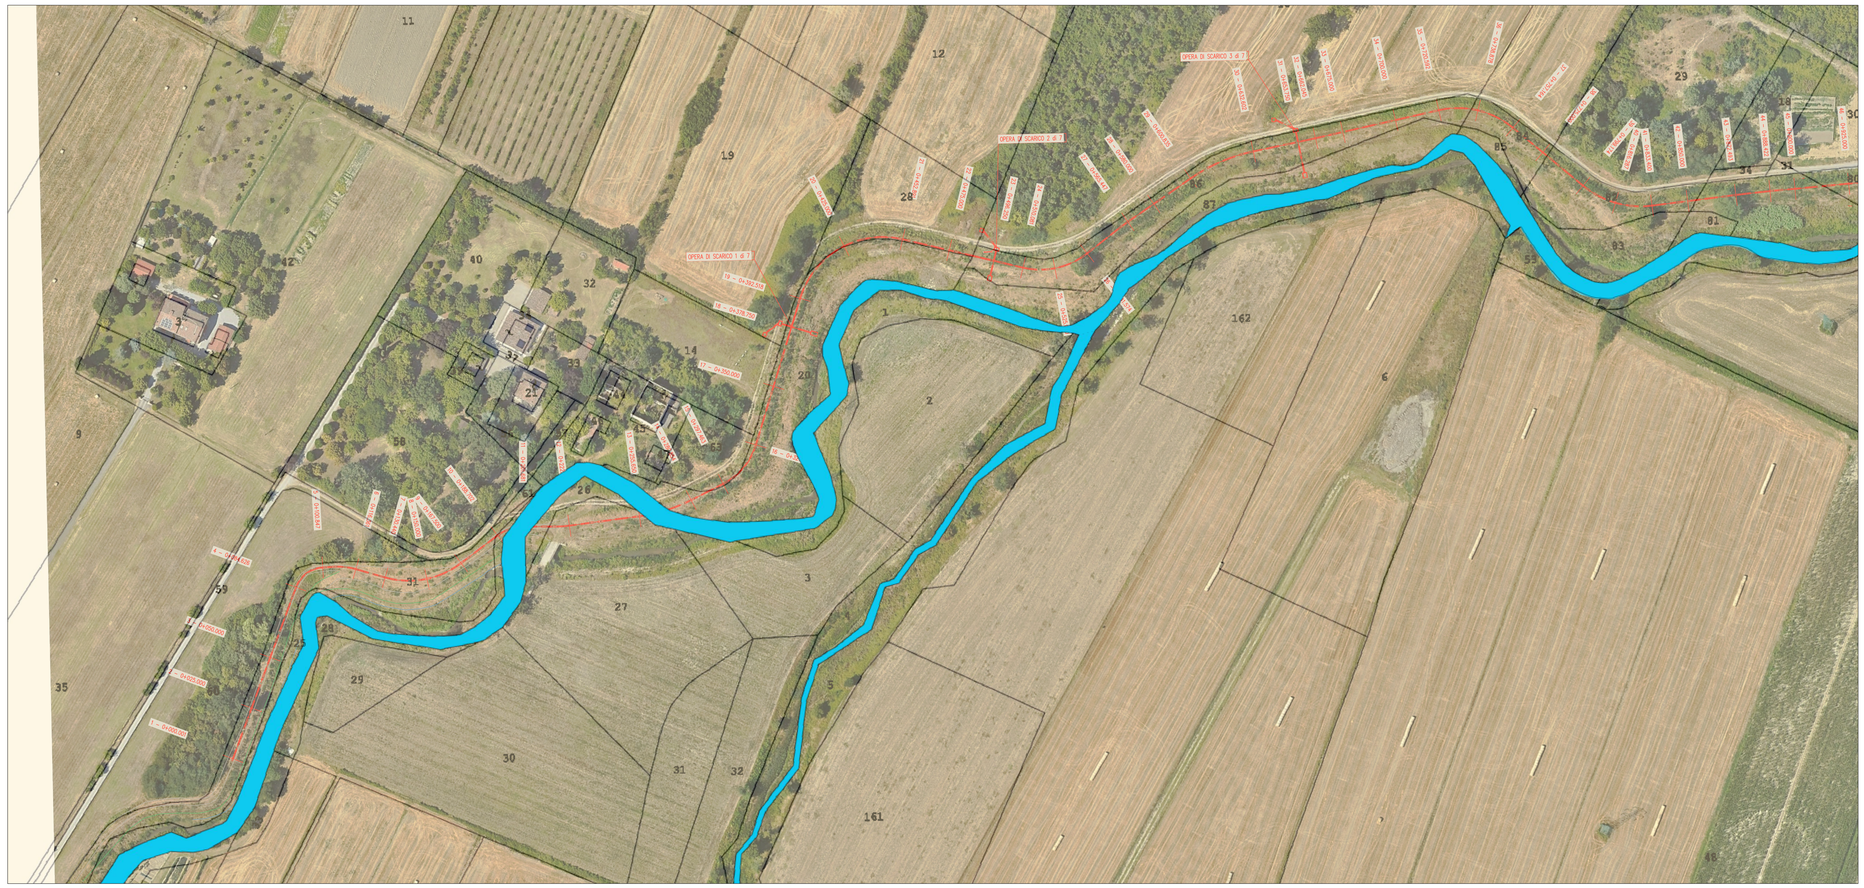

PLANIMETRIA 2 di 2

SCALA 1:1000

Regione Emilia-Romagna

AGENZIA PER LA SICUREZZA TERRITORIALE E LA PROTEZIONE CIVILE REGIONE EMILIA-ROMAGNA

SETTORE SICUREZZA TERRITORIALE E PROTEZIONE CIVILE EMILIA

UT Sicurezza Territoriale e Protezione Civile Modena (USTPC-MO)

D.L. 25 maggio 2021 n. 73 - DGR n. 2276 del 22/12/2023
DGR n. 155 del 29/01/2024 - DGR n. 767 del 06/05/2024

TITOLO INTERVENTO:

"INTERVENTI DI ADEGUAMENTO SPONDALE E RIPRISTINO SEZIONI SPONDALI DEI TORRENTI TIEPIDO E GRIZZAGA SOGGETTI A SERVIZIO DI PIENA"

Comune di MODENA

Codice 2O1A003 CUP: E98H23000620001

Importo del finanziamento: € 3.500.000,00

PROGETTO ESECUTIVO

INTERVENTI

Planimetria Catastale

IL PROGETTISTA e COORDINATORE della SICUREZZA
Ing. **LUCA PIACENTINI**
PIACENTINI INGEGNERI
PIACENTINI INGEGNERI s.r.l.
Via Mentana 2, Castelvetro di Modena **Sede legale**
Piazza Matteotti 4, Fiorano Modenese (MO) **Filiale**
Via Mons. C. Pinelli 8, Rimini (RN) **Filiale**

IL GEOLOGO
Dott. Geol. **PIER LUIGI COCETTI**

RIFERIMENTO ELABORATO					DATA:	REVISIONE	
Progetto		Fase	Codice elaborato		NOVEMBRE 2024	N.	data
G R Z - P E S - I N T				1 0 2	SCALA: 1:1000	0	NOVEMBRE 2024
						1	FEBBRAIO 2025

VISTO DI VALIDAZIONE
(art. 42 co. 4 D.Lgs. 36/2023)
IL RESPONSABILE UNICO DEL PROCEDIMENTO
Ing. **FRANCESCA LUGLI**

IL PRESENTE DOCUMENTO NON PUÒ ESSERE COPIATO, RIPRODOTTO O ALTRIMENTI UTILIZZATO IN TUTTO O IN PARTE, SENZA IL CONSENSO SCRITTO DELLA STAZIONE APPALTANTE. L'UTILIZZATORE DEL PRESENTE DOCUMENTO SI IMPEGNA AD UTILIZZARLO SOLO PER GLI SCOPI PREVISTI DALLA NATURA DELL'INCARICO RICEVUTO E SI IMPEGNA A NON DIVULGARLO A TERZE PARTI. L'UTILIZZATORE DEL PRESENTE DOCUMENTO SI ASSUME OGNI RESPONSABILITÀ CIVILE E PENALE DERIVANTE DA UTILIZZI IMPROPRI DEL DOCUMENTO STESSO. IN CASO DI CONTROVERSIE IL FORO COMPETENTE È QUELLO DI MODENA.