

AGENZIA REGIONALE
PER LA SICUREZZA TERRITORIALE E LA PROTEZIONE CIVILE
Servizio Coordinamento Interventi Urgenti e Messa in Sicurezza
Area Affluenti Po - Ambito di Parma

Legge di finanziamento: **Risorse finanziarie 2019 - 2021 da trasferire all'Agenda Regionale per la Sicurezza Territoriale e la Protezione Civile per gli interventi in materia di Difesa del Suolo e della Costa - Annualità 2019**

SPESE DI MANUTENZIONE ORDINARIA FINALIZZATA ALLA SISTEMAZIONE DELLA RETE IDROGRAFICA E ALLA DIFESA DEI VERSANTI E DELLA COSTA

Titolo: **Codice 7B1A042 - Lavori di manutenzione ordinaria di opere idrauliche nel bacino Parma - Baganza**

Bacini: Torrente Parma – Torrente Baganza
Comune: Comuni Vari (PR)

Importo del finanziamento: **€ 225.000,00**

CIG: _____

CUP: E25B19000190002

Coordinate WGS84: **Lat: 44,576142° - Long: 10,046919°**


Allegato N. 3	INQUADRAMENTO TERRITORIALE SCALA 1:5.000	Progetto <input type="checkbox"/> preliminare <input type="checkbox"/> definitivo <input checked="" type="checkbox"/> esecutivo
--------------------------	---	---

Parma, 25/09/2019

GRUPPO DI PROGETTAZIONE:

Ing. G. Di Dio
Ing. A. Bacchi
Dott. G. Nucci
Dott. L. Lopardo
Dott.ssa M.F. Anzolla
Geom. M. Mendi

Visto di validazione
(art. 26 co. 8 D.Lgs 50/2016)
Il Responsabile del Procedimento
(Dott. Ing. Gabriele Alifraco)

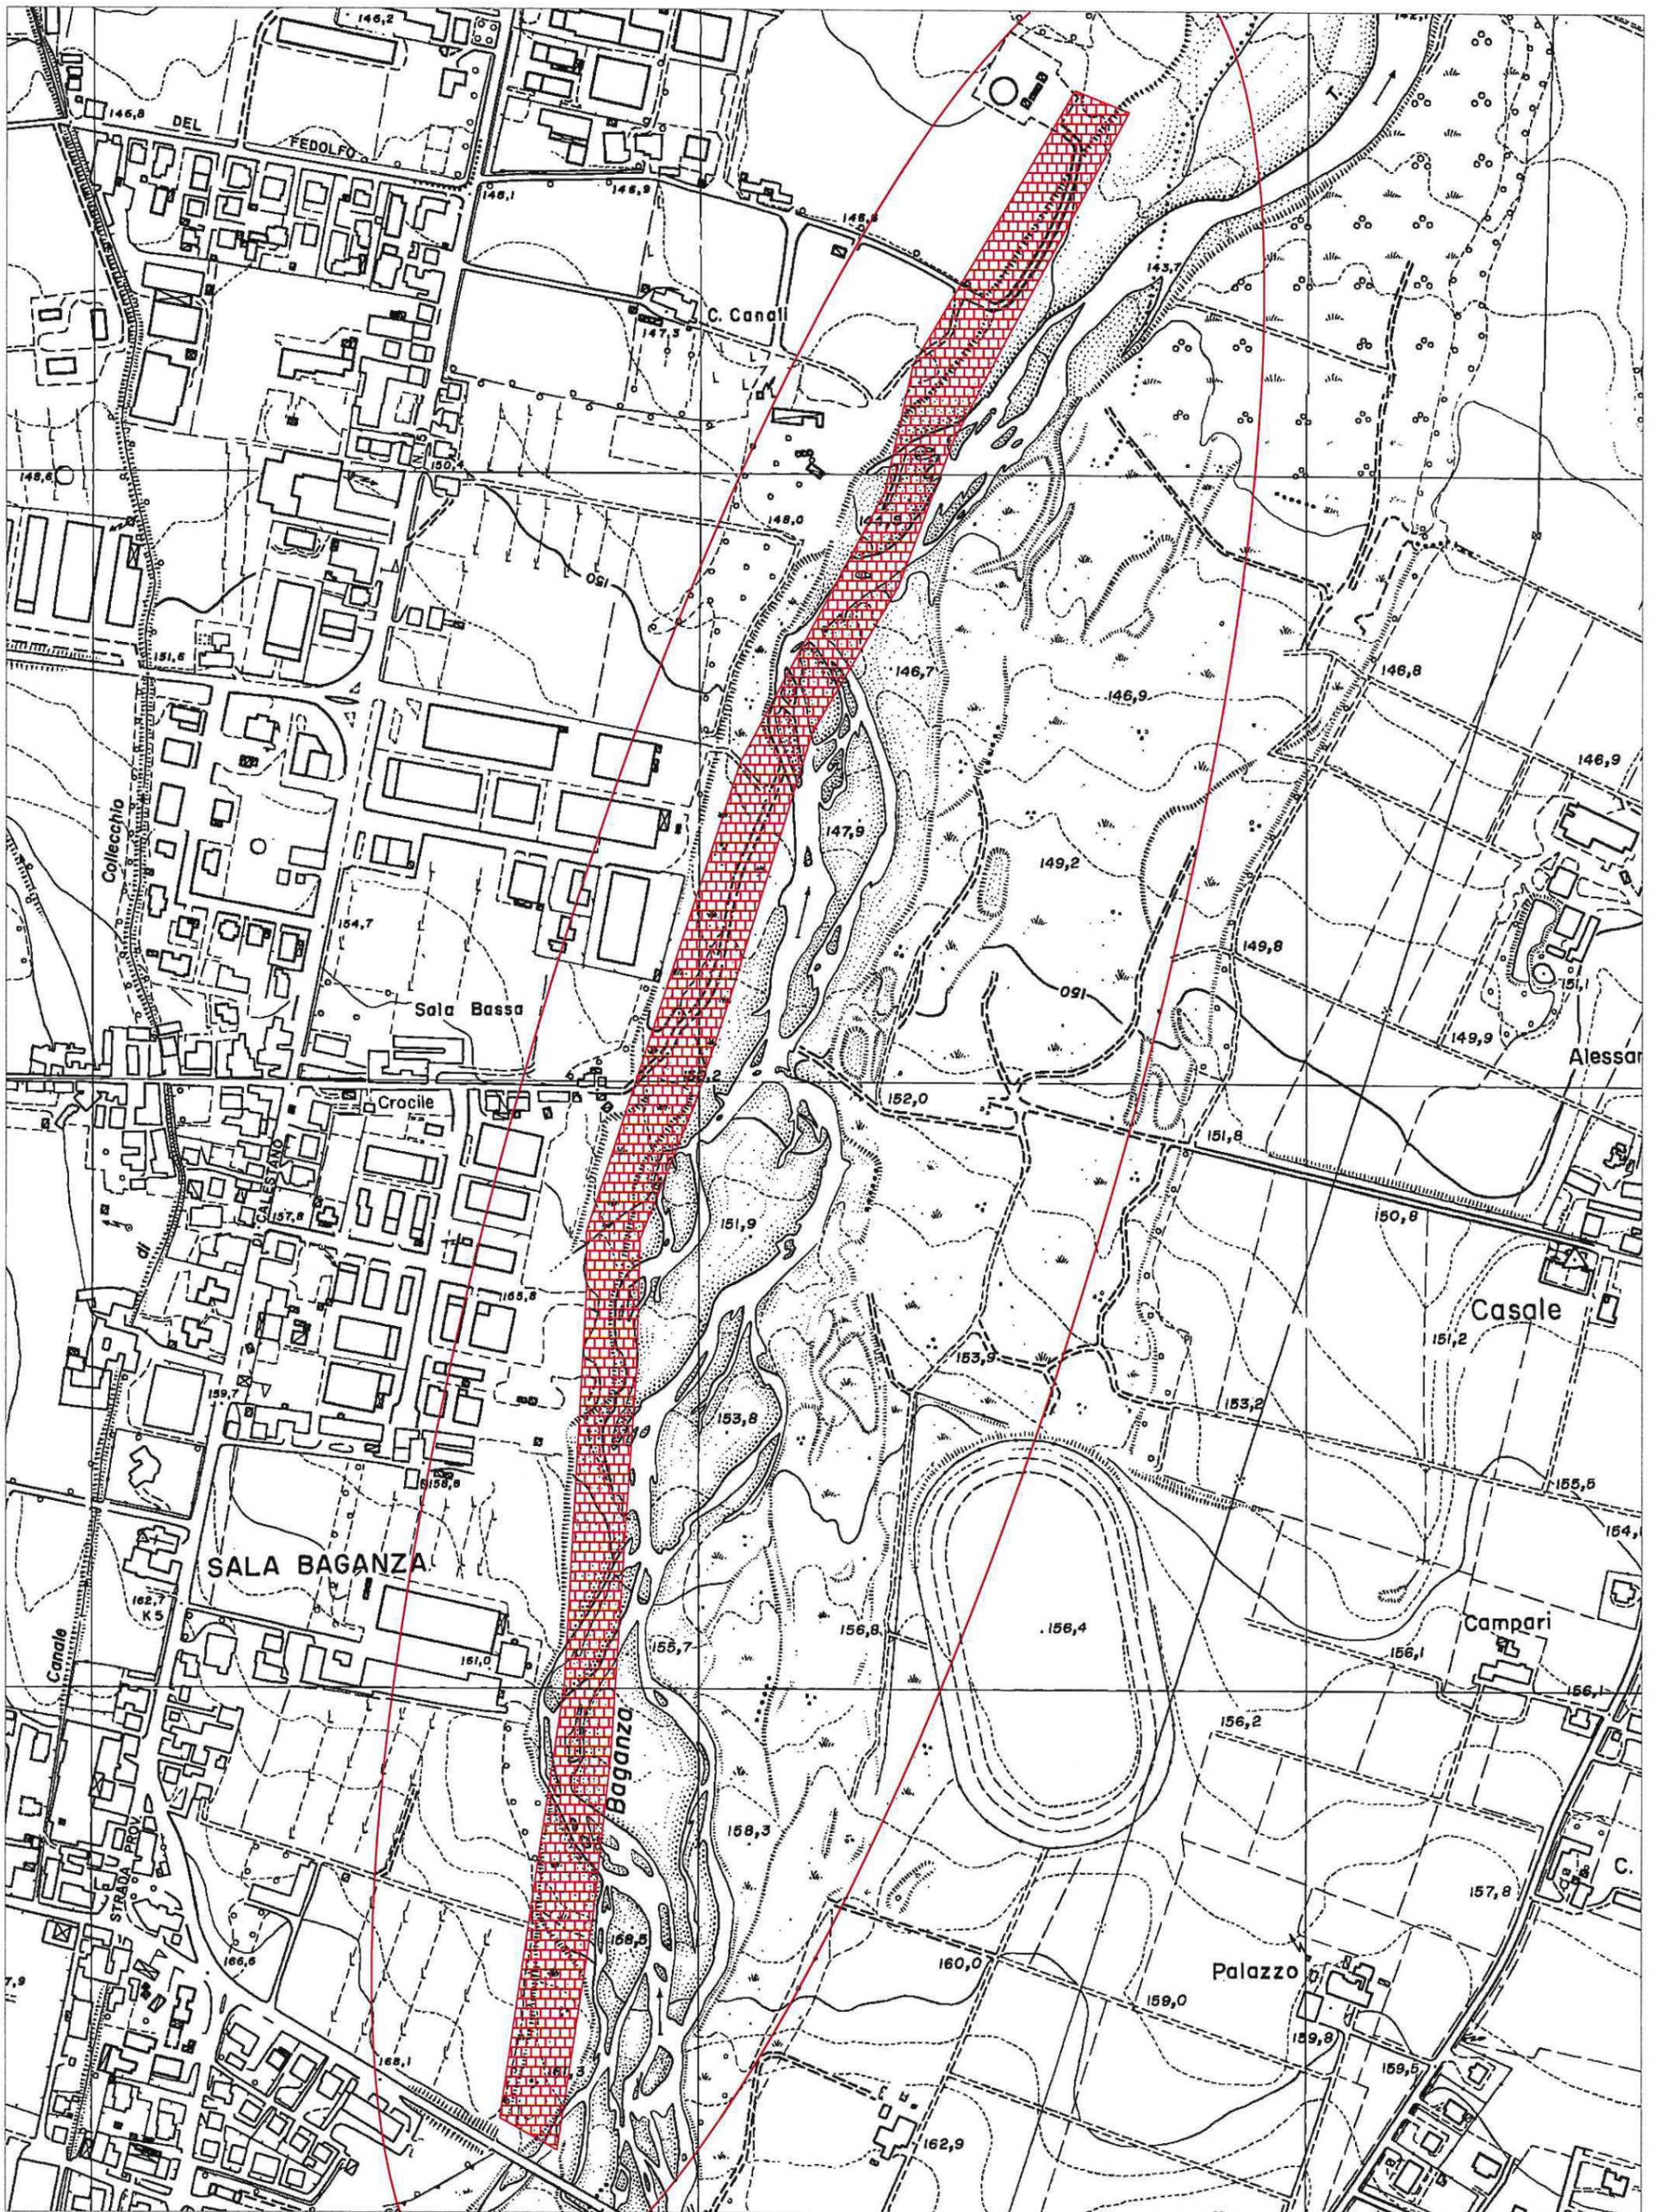

LEGENDA




Area di intervento - Sala Baganza




Rinforzo difese in pietrame (scogliere e pennelli) danneggiati dagli ultimi eventi di piena, tramite integrazione di pietre ciclopiche e movimentazione di materiale litoide

Stralcio CTR 1:5000 - Scala 1:5000
 nn. 199071 - 199072 - 199083 - 199084

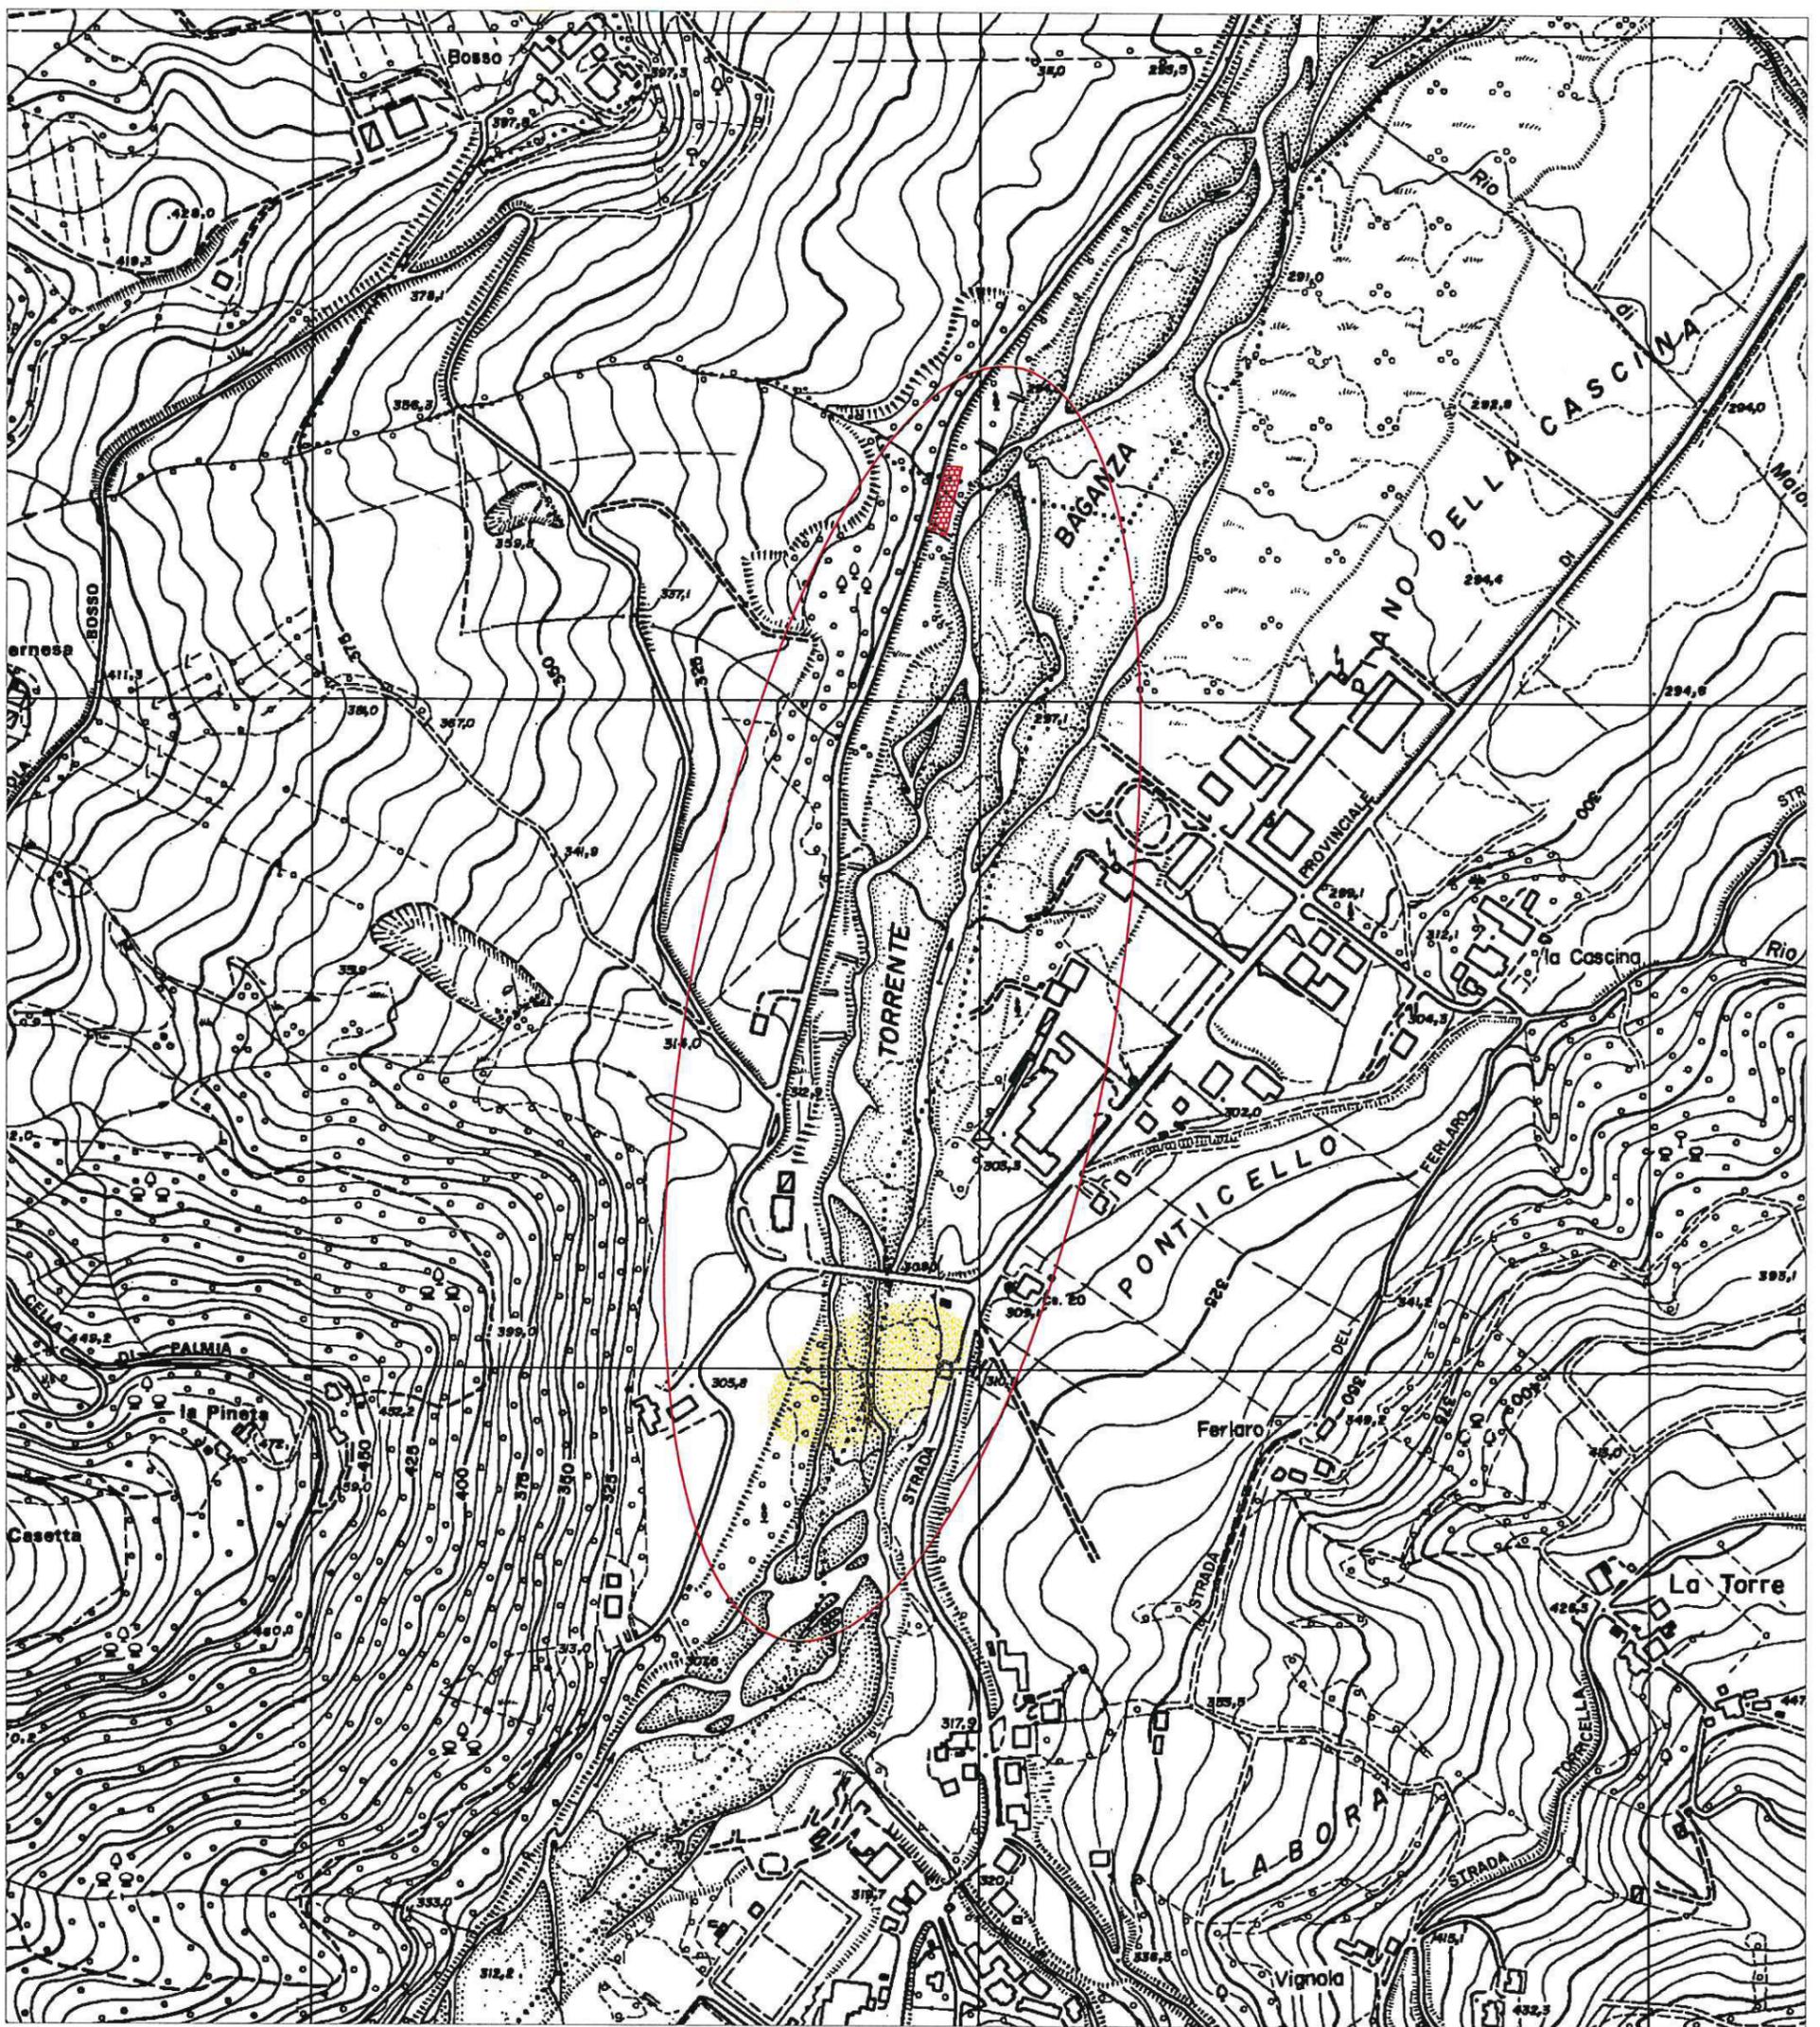



LEGENDA

- Area di intervento - Marzolara
- Scogliera in pietrame in progetto di 25/30 mt
- Area di movimentazione materiale litoide

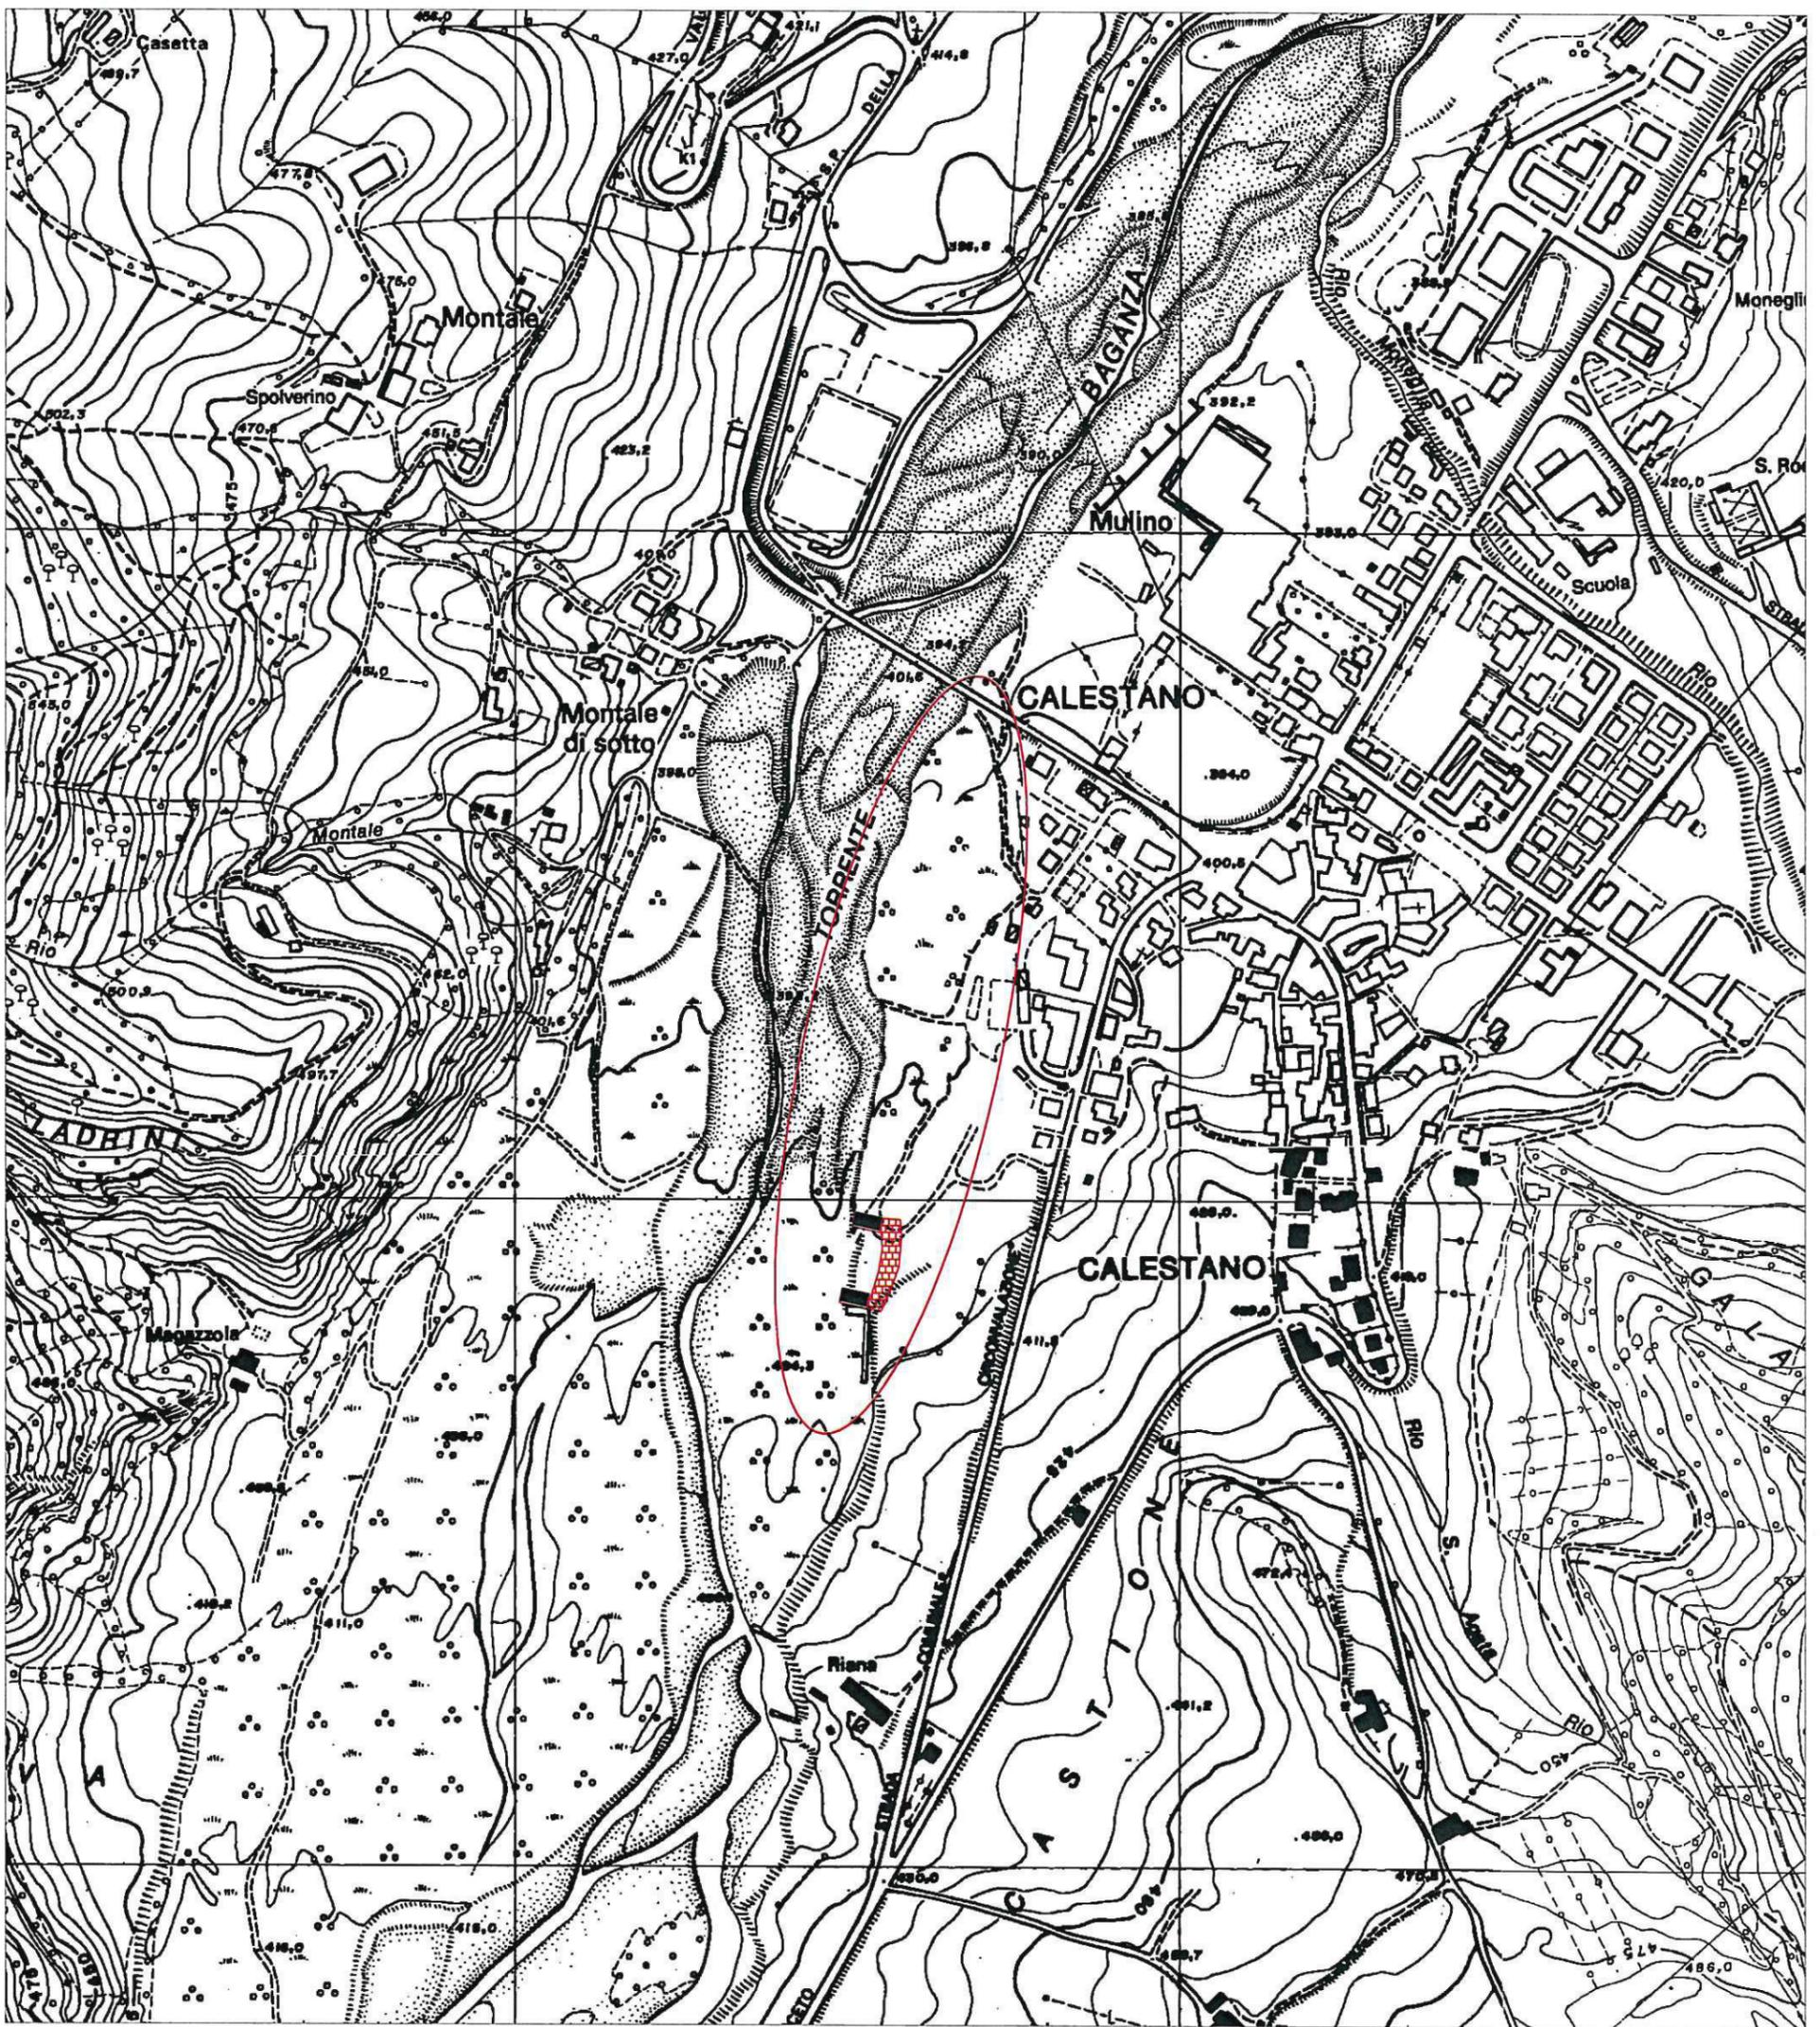

LEGENDA

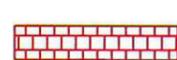-  Area di intervento - Calestano
-  Possibile movimentazione materiale litoide e rinforzo pennelli
-  Pennelli esistenti
-  Scogliera in progetto di 25 mt, di collegamento tra due pennelli esistenti

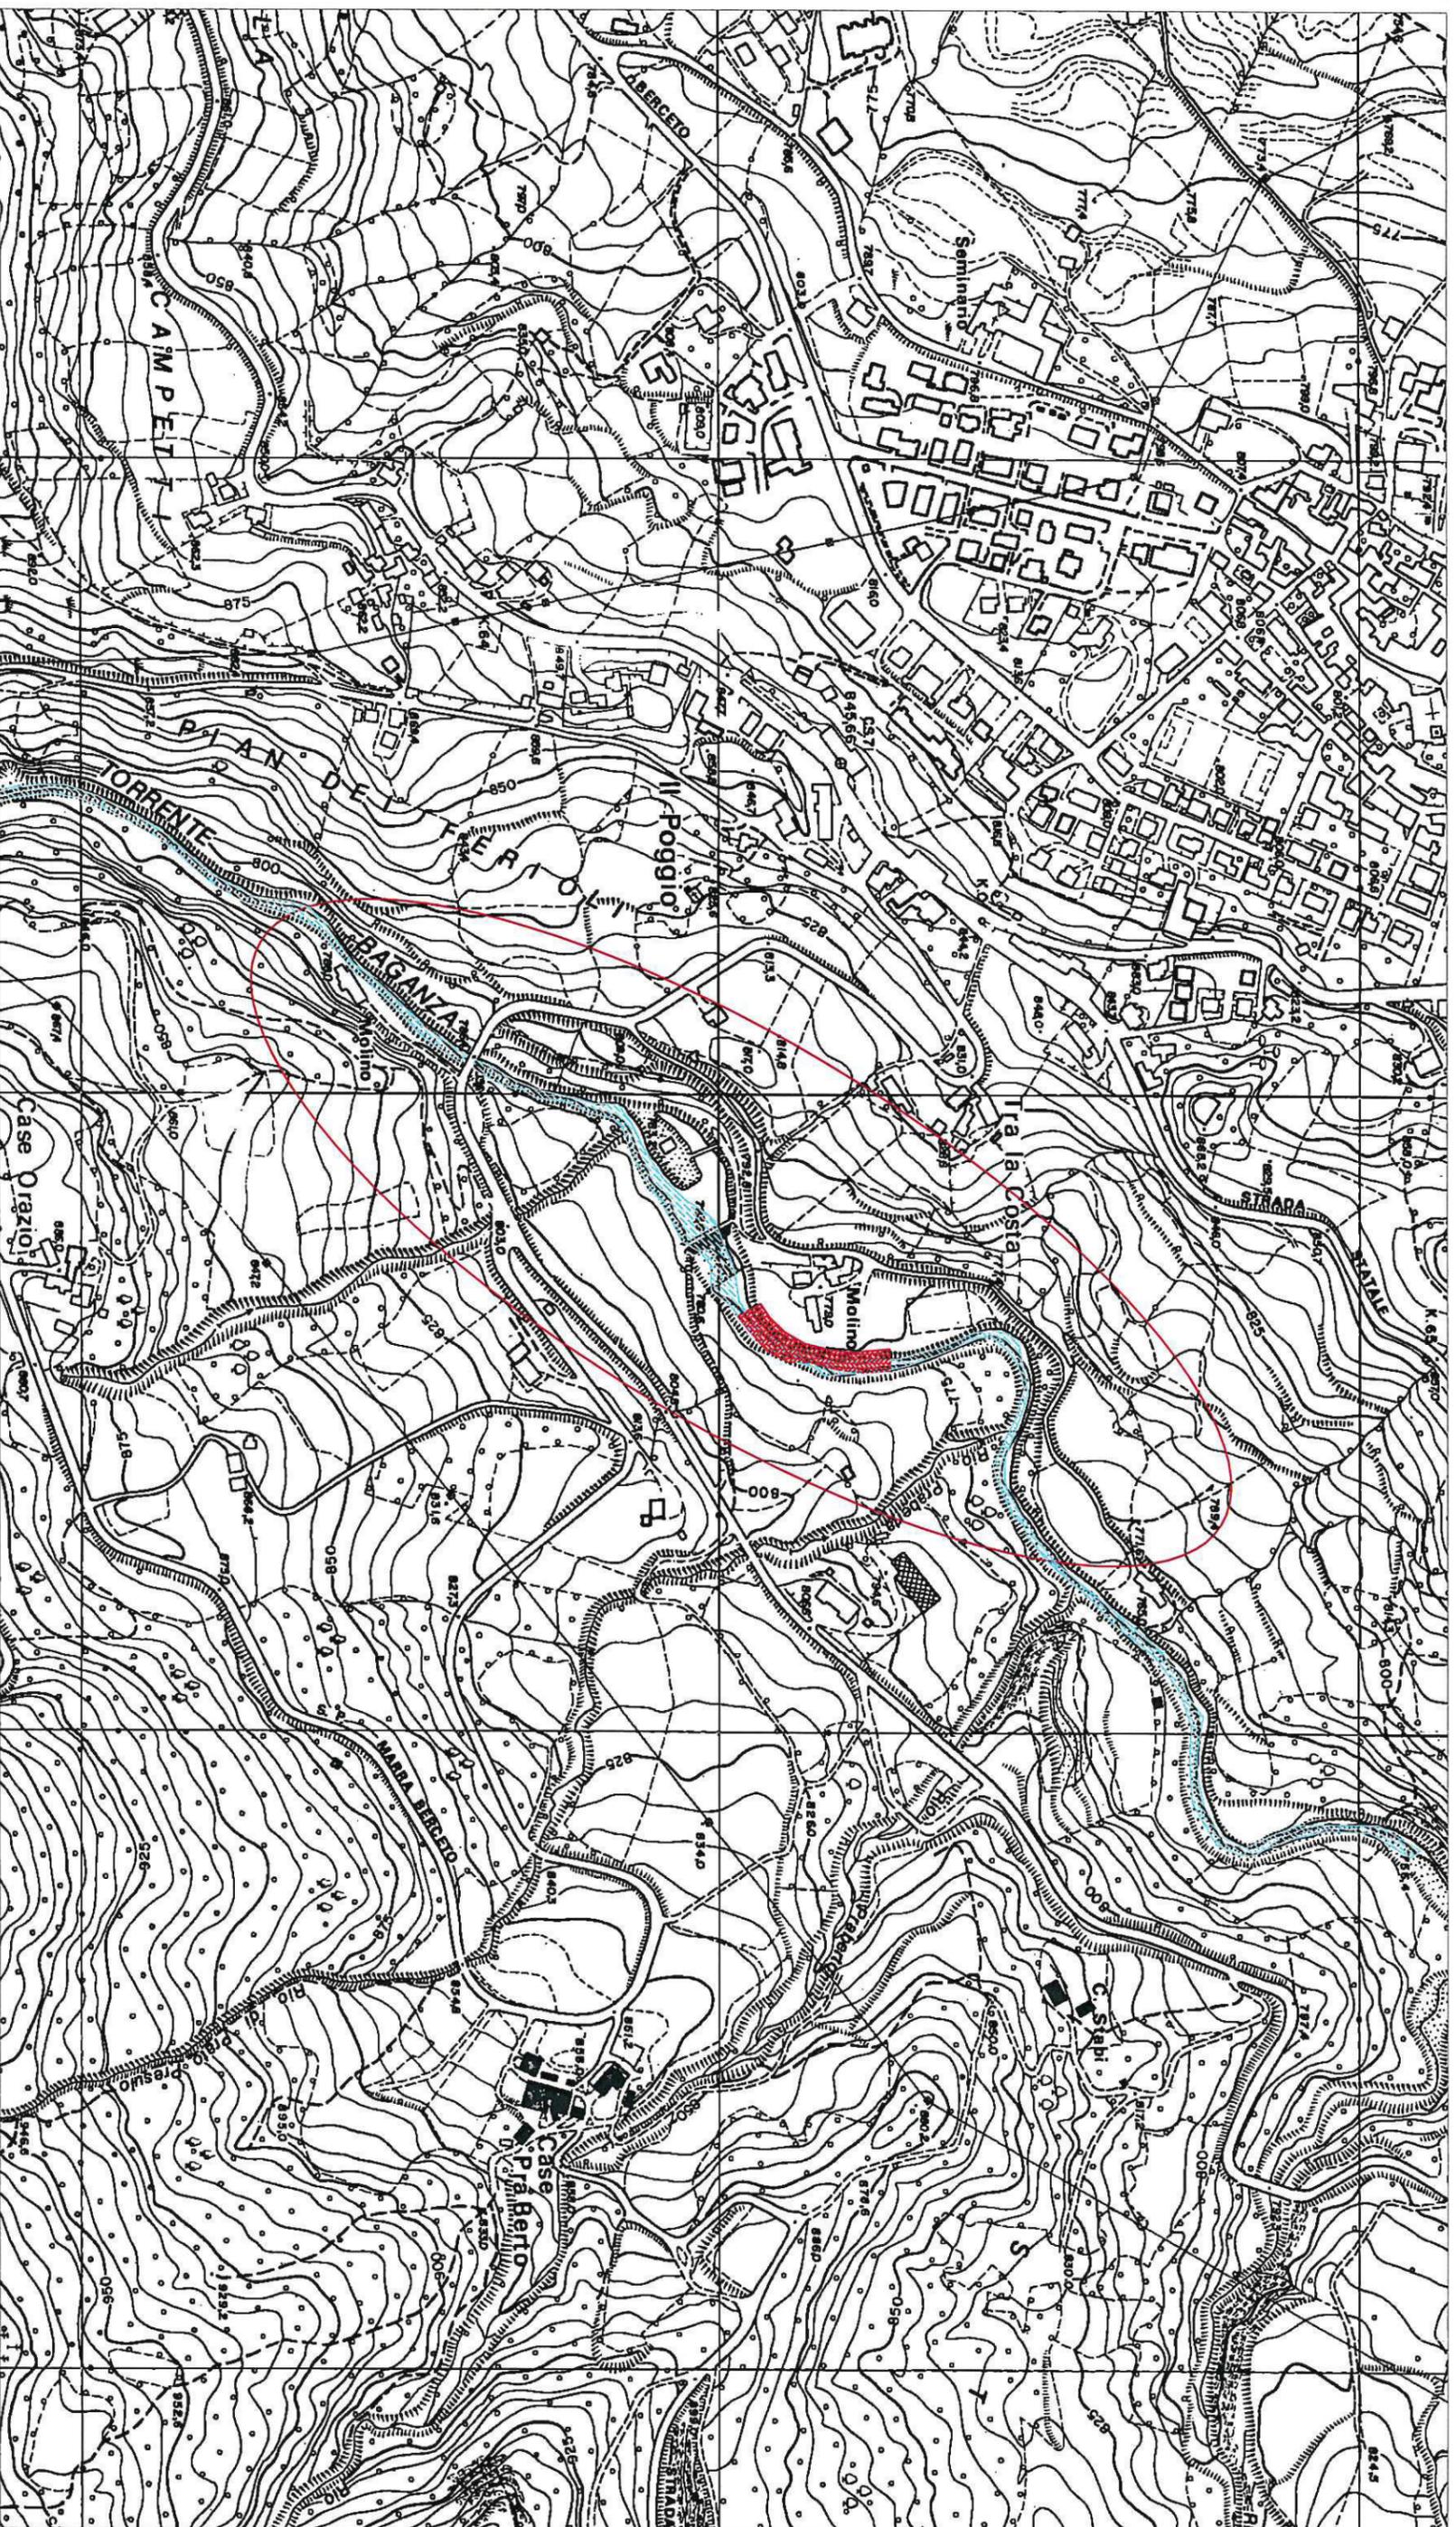

LEGENDA



Area di intervento - Molino di Berceto




Rinforzo difese spondali danneggiate

Stralcio CTR 1:5000 - Scala

1:5000

nn. 216082 - 217053

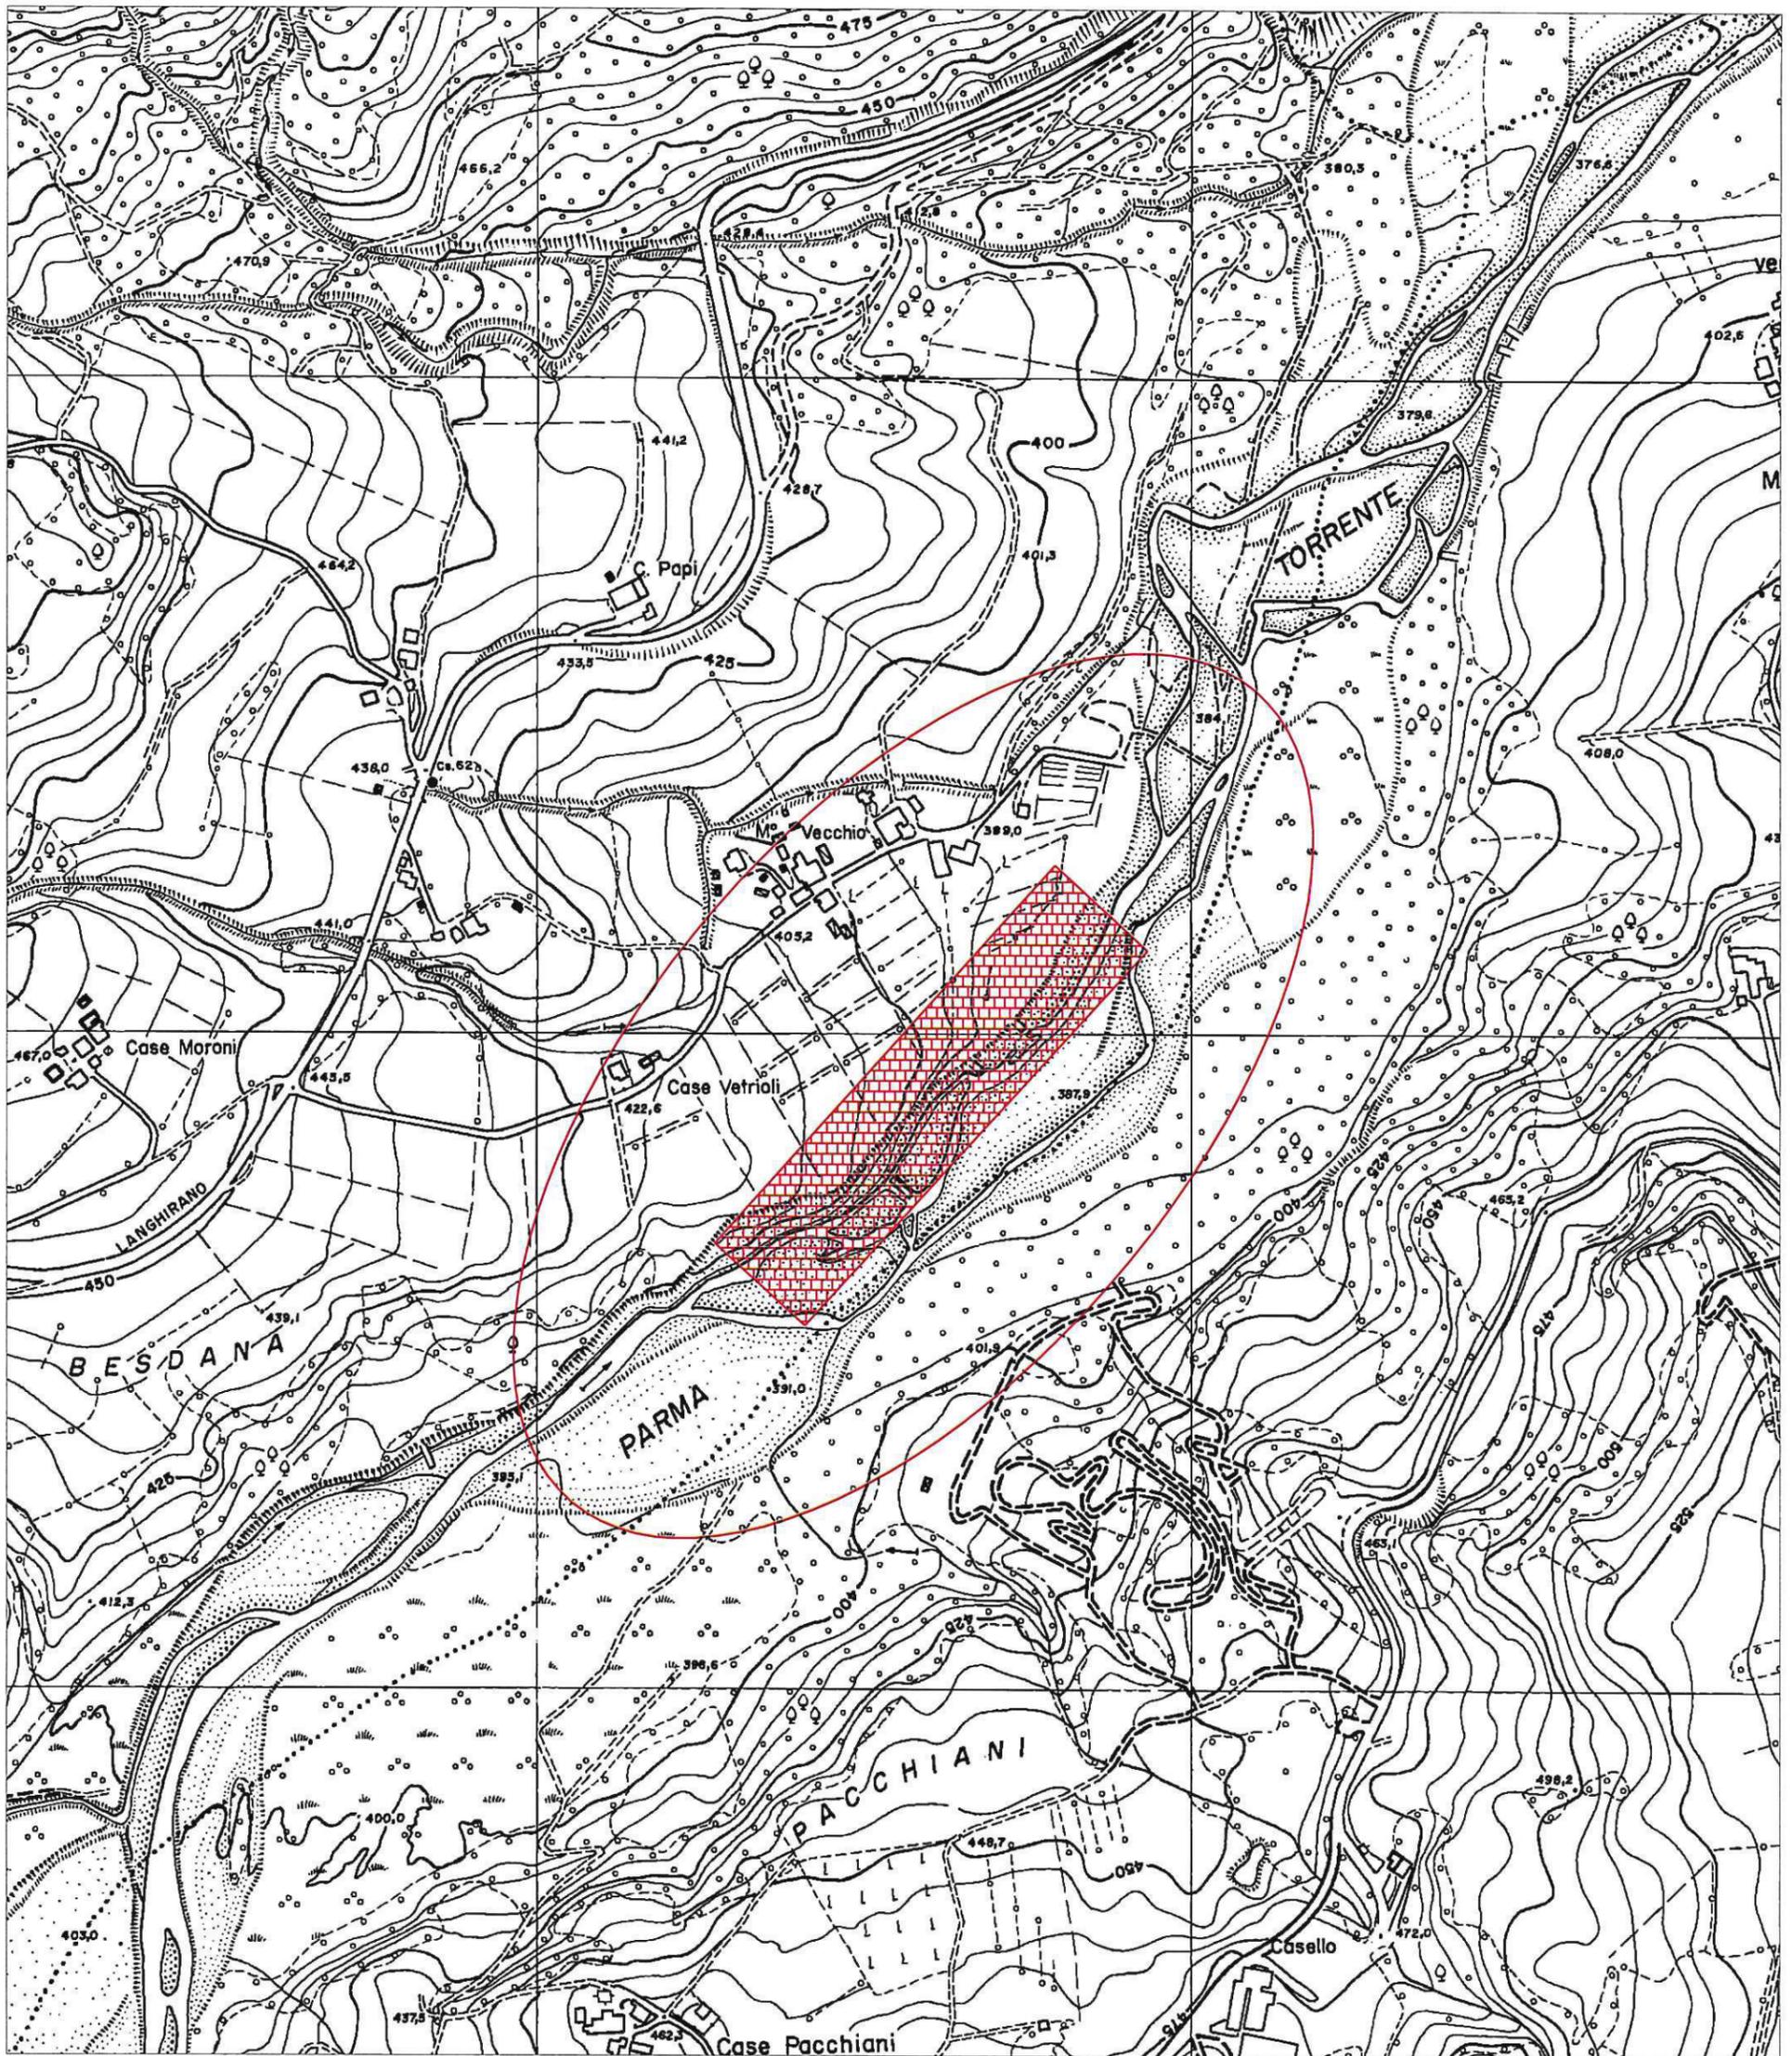

LEGENDA




Area di intervento - Mulino Vecchio



Rinforzo difese idrauliche (pennelli in gabbioni) danneggiate, tramite pietrame, eventuale intasamento con c.a. e movimentazione materiale litoide

Stralcio CTR 1:5000 - Scala 1:5000
 nn. 217033 - 217074

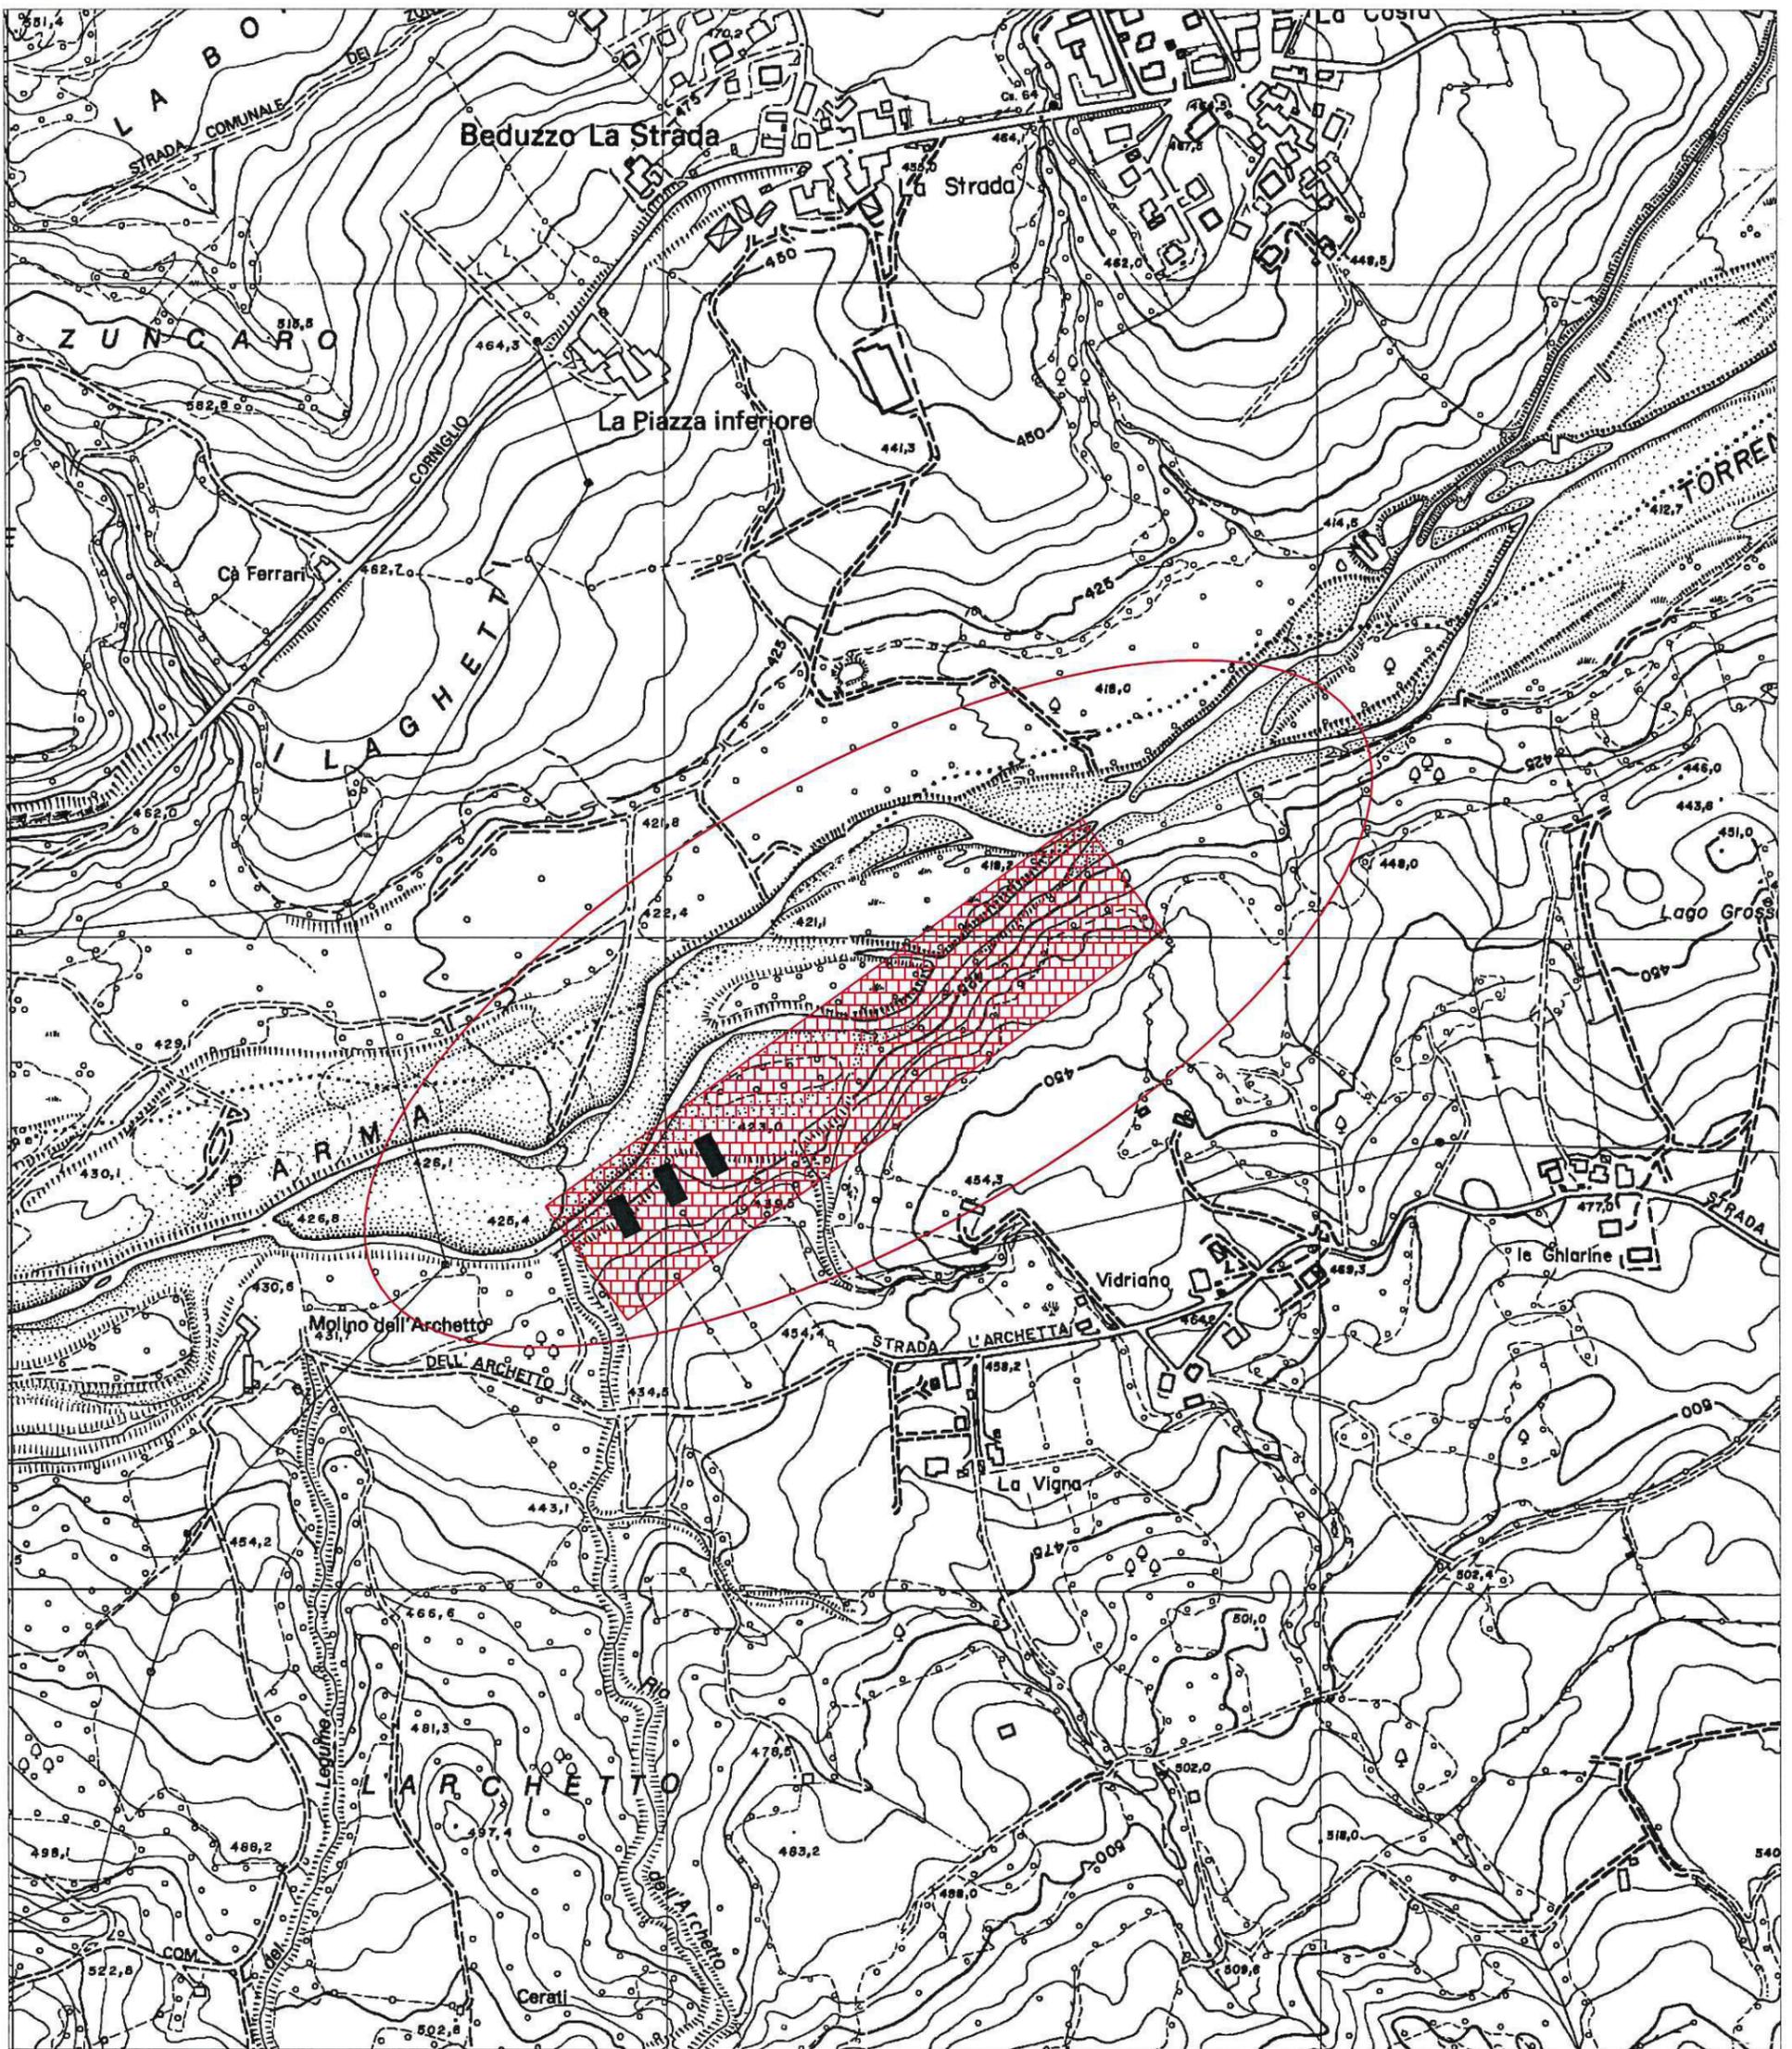

LEGENDA



Area di intervento - Ghiarine



Pennelli esistenti



Rinforzo opere idrauliche esistenti tramite pietrame ciclopico e movimentazione di materiale litoide