




SEZIONE 1-1 - Scala 1:25

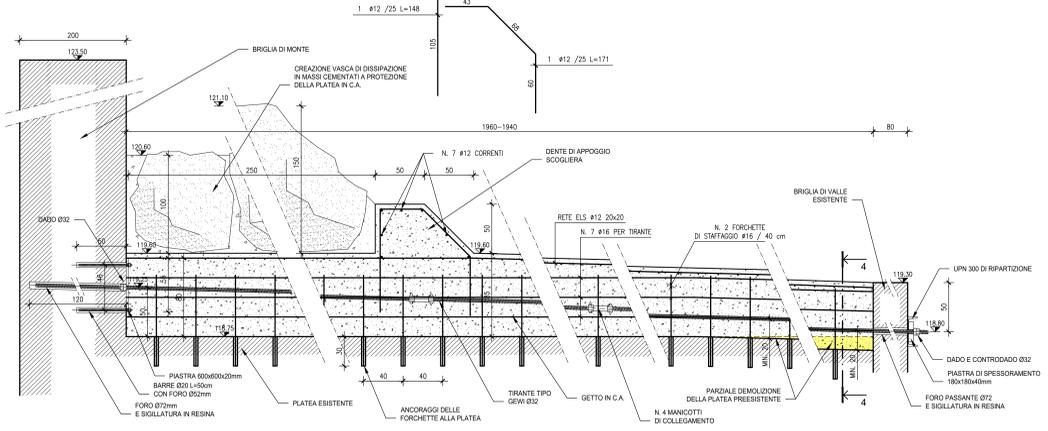


SEZIONE 2-2 - Scala 1:25

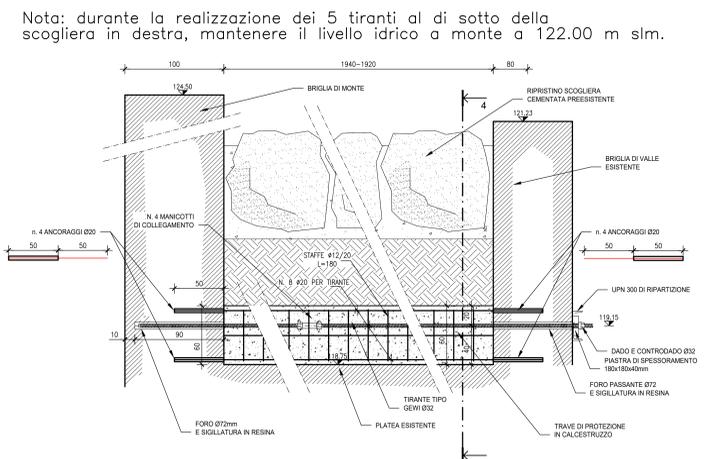


SEZIONE 3-3 - Scala 1:25

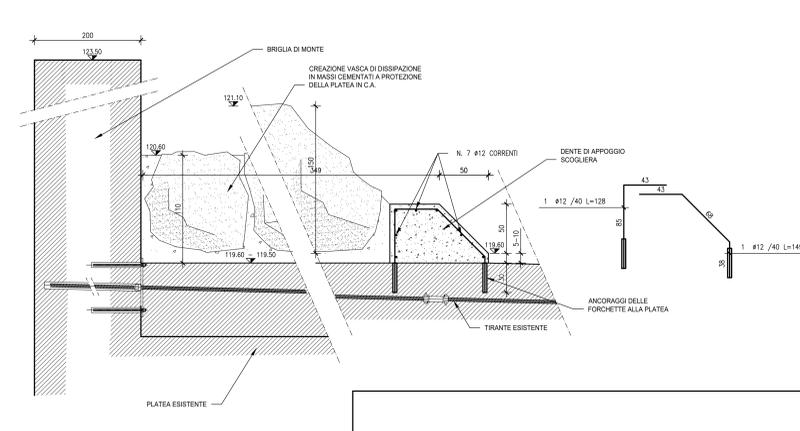

PARTICOLARE TIRANTI IN BARRE GEWI - Scala 1:10

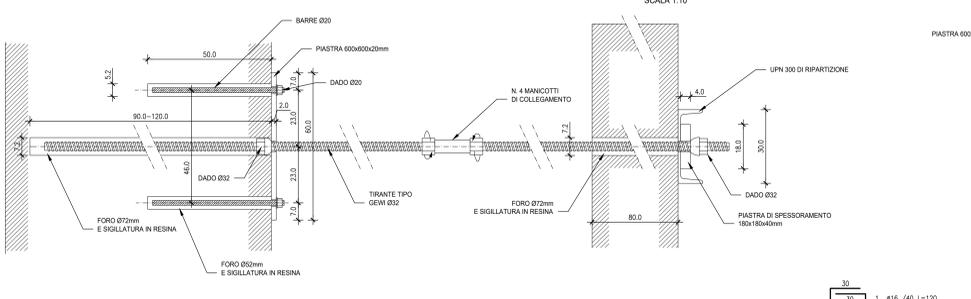


PARTICOLARE PIASTRA ANCORAGGIO BRIGLIA DI MONTE - Scala 1:10

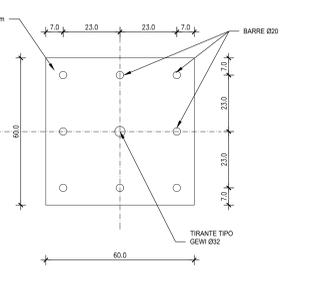

LEGENDA

- = OPERE IN C.A. ESISTENTI
- = OPERE IN C.A. DI PROGETTO

SEZIONE 4-4 - Scala 1:25

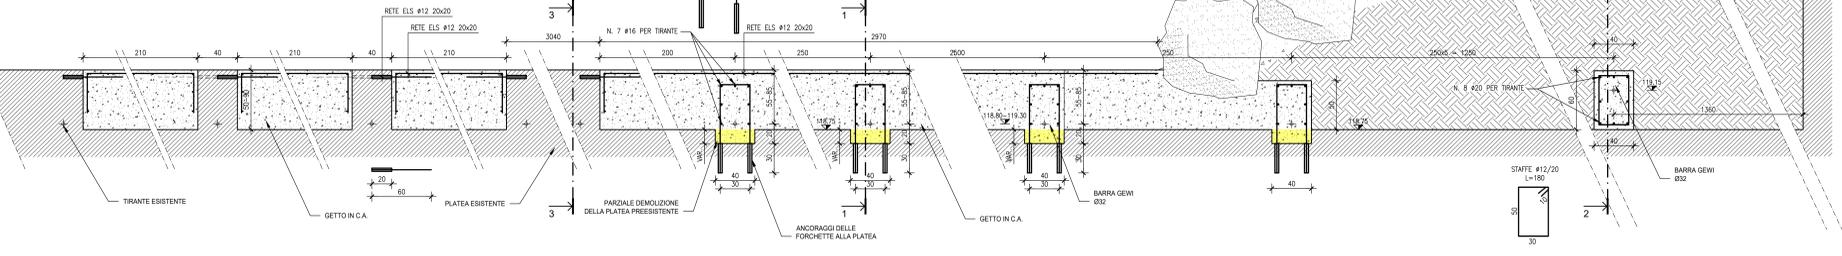

Regione Emilia Romagna

Agencia Regionale per la Sicurezza Territoriale e la Protezione Civile
SERVIZIO COORDINAMENTO PROGRAMMI SPECIALI E PRESIDI DI COMPETENZA

Ordinanza Commissariale n° 1 del 7 novembre 2018

Codice intervento: 14197

Titolo intervento: Opere di messa in sicurezza del fiume Panaro in tratti saltuari, dall'abitato di Marano sul Panaro al ponte dell'SP16 a Spilamberto, al fine di risolvere criticità strutturali e morfologiche migliorando il sistema difensivo esistente e completare il ripristino delle condizioni di officiosità del sistema di briglie esistenti.

Intervento eseguibile per stralci
COMPLETAMENTO CONDIZIONI DI OFFICIOSITA' DELLA BRIGLIA DI ZENZANO

Importo del finanziamento: € 1.000.000,00

PROGETTO DEFINITIVO - ESECUTIVO

PC08	PARTICOLARI COSTRUTTIVI OPERE DI CONSOLIDAMENTO BRIGLIA
Scala	VARIE
PROGETTAZIONE: ING. CATERINA MASOTTO 38027 - San Donà di Piave (VE) Via Risorgimento 7 Tel. +39.0421.367730	
Data	Aprile 2020
Rev.	0
Cod. Esib.	20 014 PC 008 E 0

Visto di validazione
(art. 26 co. 8 D Lgs 50/2016)
Il Responsabile Unico del Procedimento
(Dot.ssa Rita Nicolini)