

Legge di finanziamento: OCDPC 558/2018 - CS n. 6110 - DECRETO DEL PRESIDENTE DI GIUNTA REGIONALE N. 18 DEL 24.02.2021 - APPROVAZIONE DEL PIANO DEGLI INTERVENTI URGENTI - ANNUALITÀ 2021, DI CUI ALL'ARTICOLO 2, COMMA 1 DPCM DEL 27 FEBBRAIO 2019 "ASSEGNAZIONE DELLE RISORSE FINANZIARIE DI CUI ALL'ARTICOLO 1, COMMA 1028 DELLA LEGGE 30 DICEMBRE 2018 N. 145".

Codice intervento: 16913

Titolo intervento: Intervento di realizzazione di opere di difesa spondale a protezione di abitazioni nel torrente Taro in località Osteriazza

Importo del finanziamento: € 250.000,00

Bacini: T. Taro - **Comuni:** Fornovo di Taro (PR)

Coordinate baricentriche WGS84:

CANTIERE OSTERIAZZA: Lat. 44.67461° - Long: 10.07738°

CANTIERE SPORZANA : Lat. 44.67358° - Long: 10.09838°

CUP: F85H19000140001 **CIG:**

Allegato n. 3	INQUADRAMENTO TERRITORIALE	Progetto <input type="checkbox"/> Fattibilità <input type="checkbox"/> definitivo <input checked="" type="checkbox"/> esecutivo
--------------------------	-----------------------------------	---

GRUPPO DI PROGETTAZIONE:

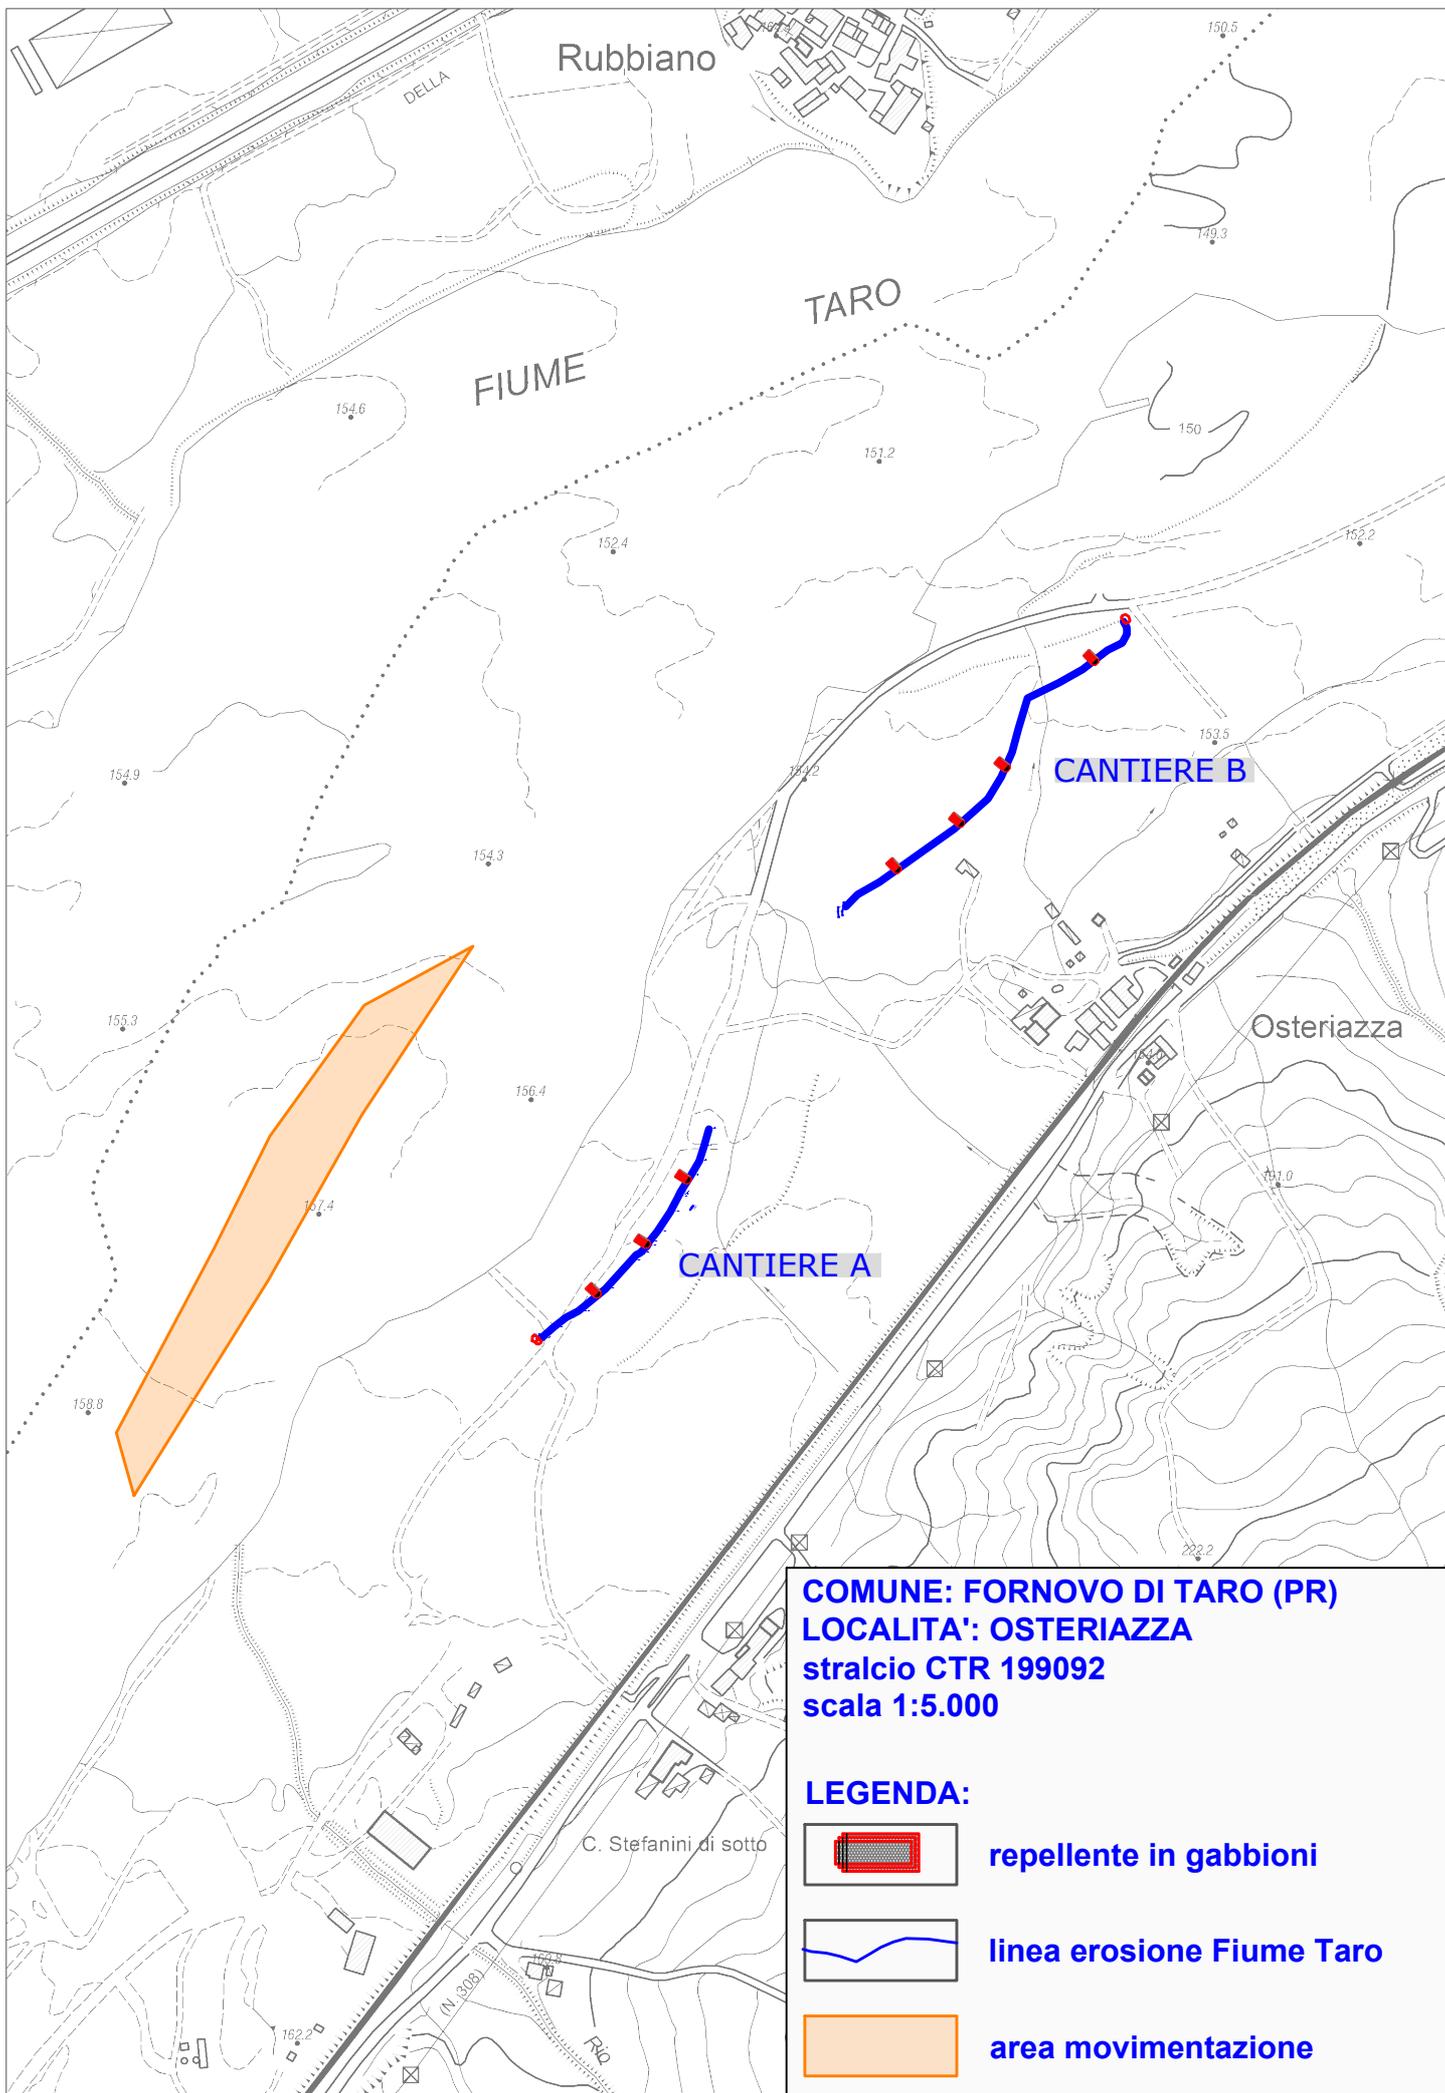
Dott. Geol. Luigi Lopardo

Arch. Ing. Germano Grilli

Dott. Agr. Antonio Cassani

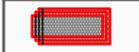
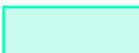
Visto di validazione
(art 26, co. 8 D.Lgs. n. 50/2016)
Il Responsabile Unico del Procedimento
Ing. Gabriele Bertozzi

Parma 30 Maggio 2021



COMUNE: FORNOVO DI TARO (PR)
LOCALITA': OSTERIAZZA
stralcio CTR 199092
stralcio carta catastale
scala 1:2.000

LEGENDA:

-  repellente in gabbioni
-  linea erosione Fiume Taro
-  area movimentazione
-  area riporto

