

Il Richiedente (fornitore e firmatario): **BOLOGNA WELCOME S.r.l.**
 Piazza Nettuno, n. 1 - 40124 Bologna (BO)


Oggetto: **Protocollo di sicurezza Covid per le prove concorsuali indette dalla REGIONE EMILIA-ROMAGNA svolte presso PALADOZZA nelle date 7-8-9 luglio 2020**
 Descrizione: **Planimetria Generale Concorso**

Agg.: **05/06/2020**
 Approvato RT: **Ing. Francesca Fabbri**
 Tavola n°:

Eseguito PROF: **Giuseppe Ceddia**
 Nome File: **BOLOGNA WELCOME_PALADOZZA_jovvone_200006.rng**
 Scale:

IM.TECH srl
 www.imtechsrl.com
 info@imtechsrl.com
 Via U. Lamberti, 6
 40126 BOLOGNA (BO)
 Via Salsone Dal Ferro, 4-42
 40138 BOLOGNA (BO)
 T. 051 302178 F. 051 302633

VIA GRAZIANO

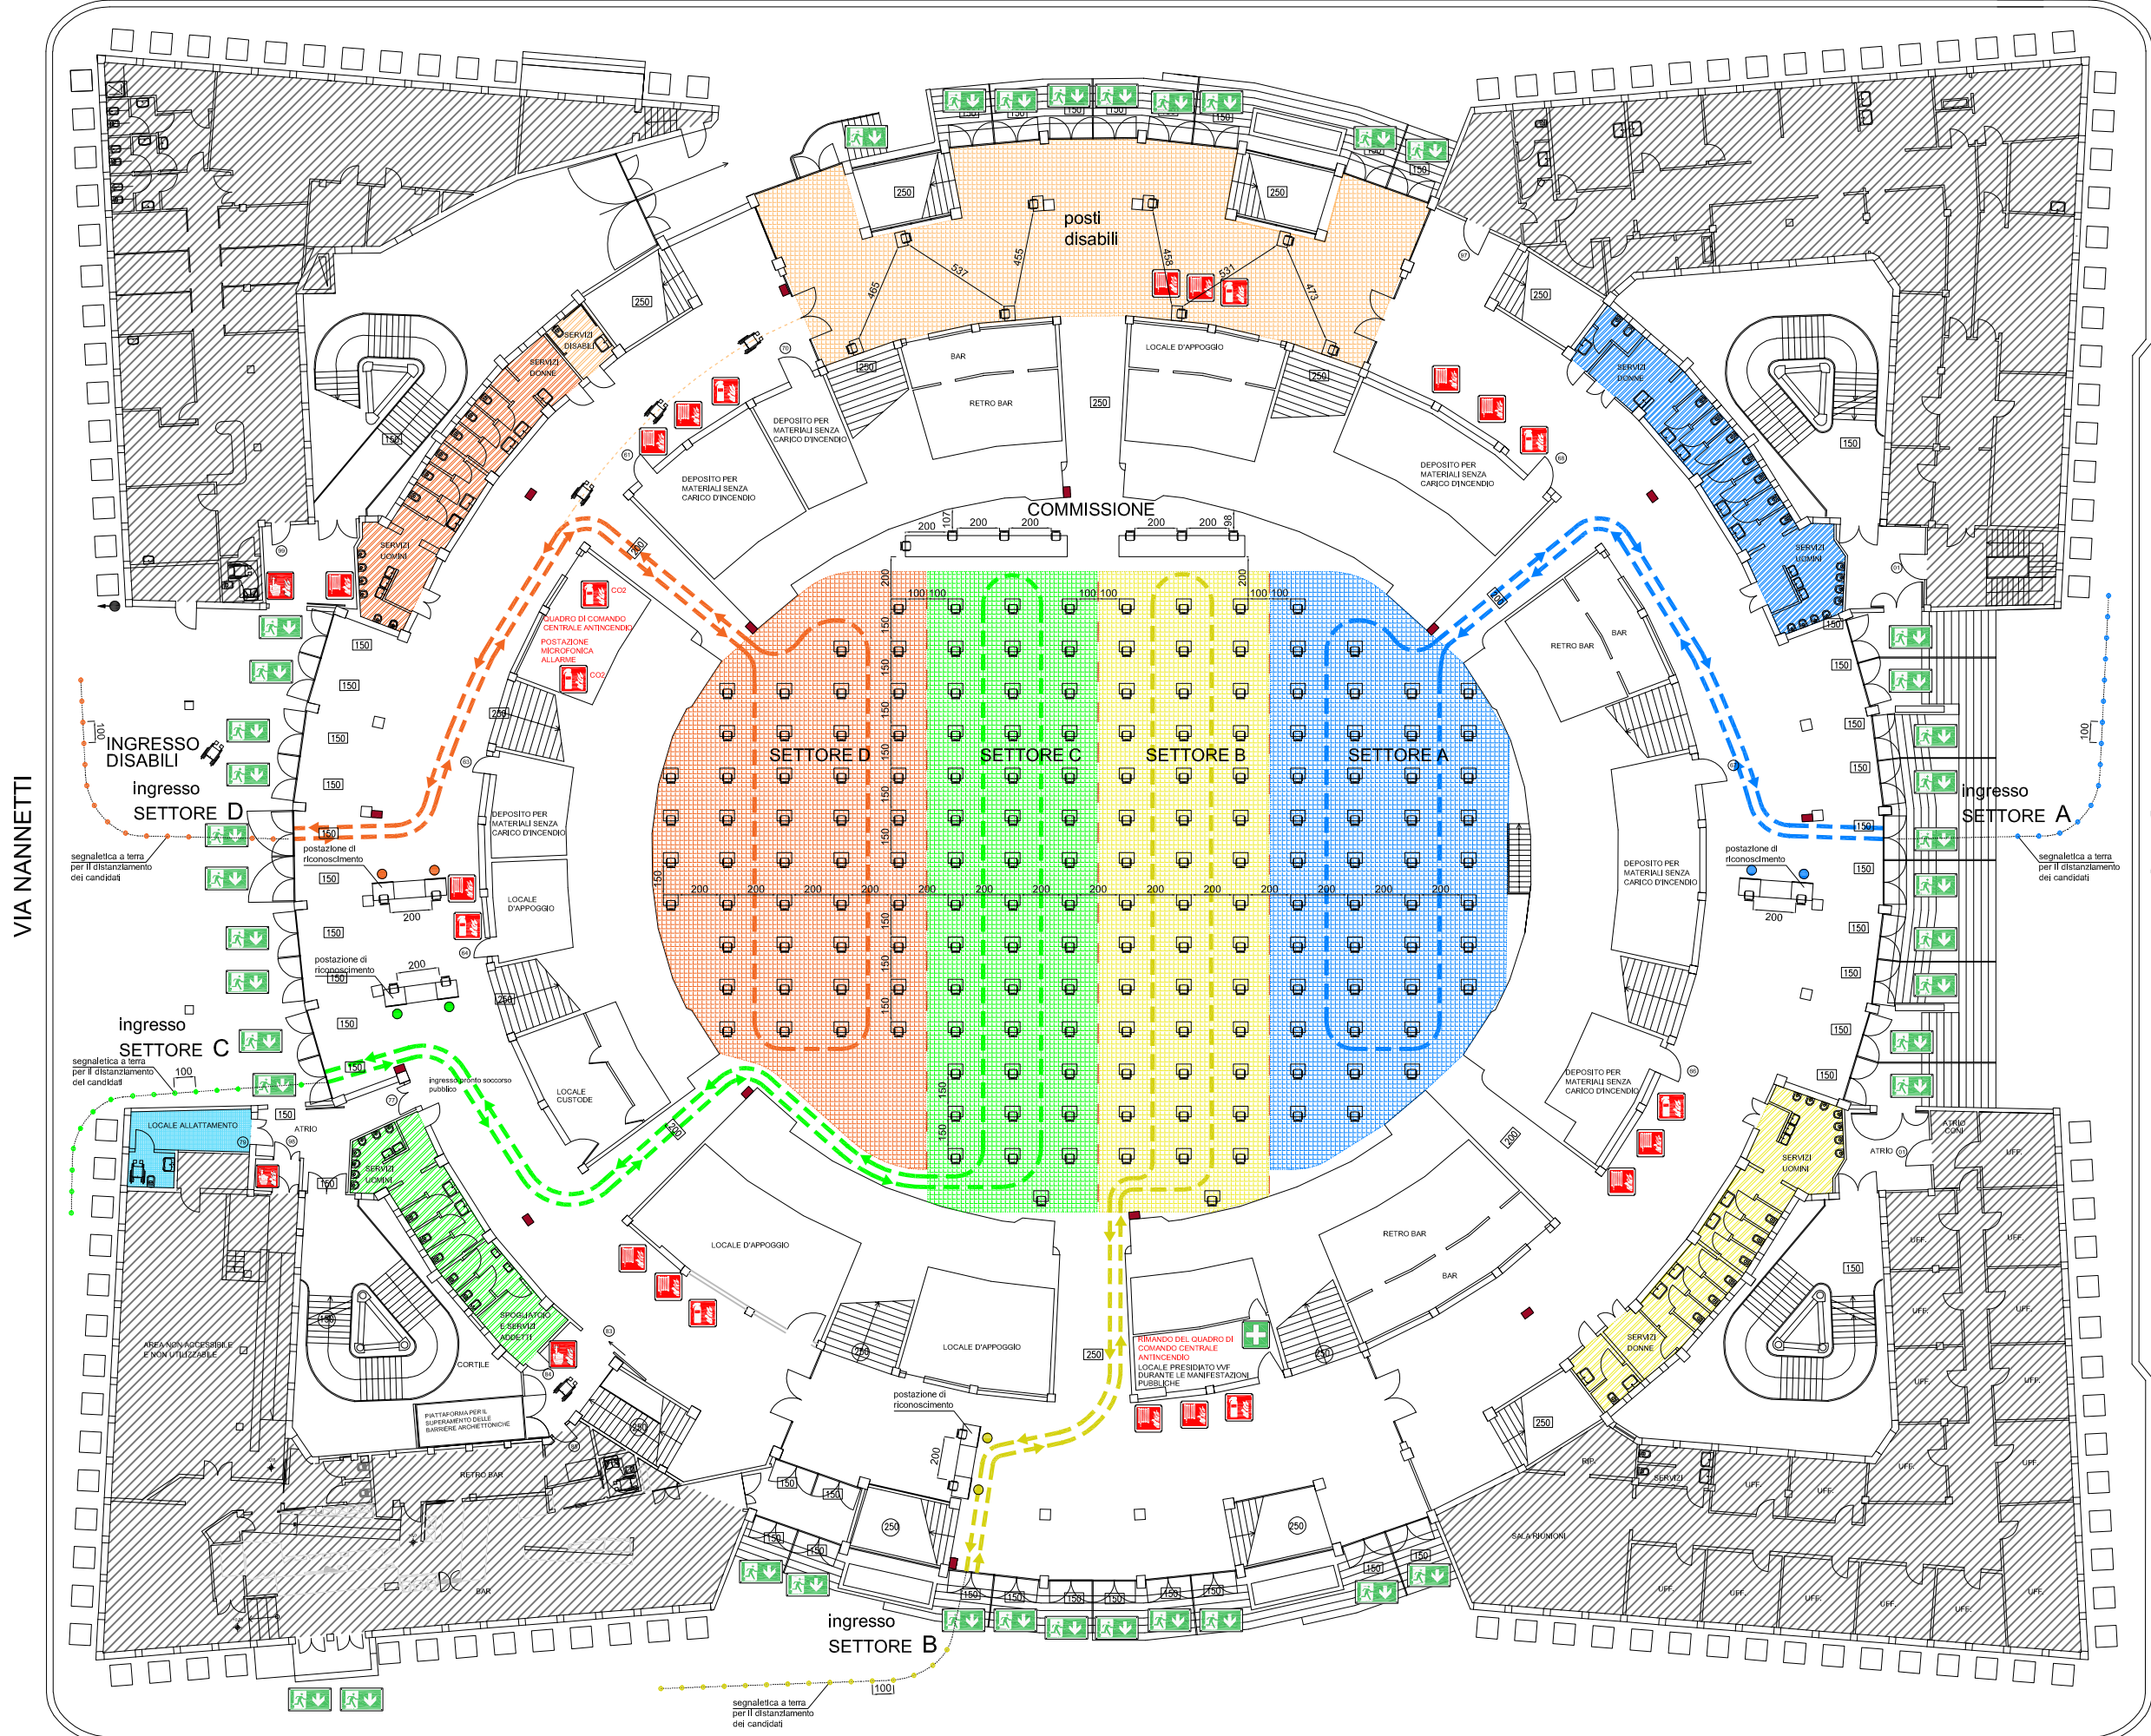

LEGENDA	
SIMBOLO	DEFINIZIONE
[Blue grid pattern]	Settore A
[Blue dashed line]	Segnaletica a terra per il distanziamento di 1 m. dei candidati Ingresso settore A
[Blue dot]	Punto di riconoscimento settore A
[Blue arrow]	Percorso di esodo settore A
[Blue diagonal lines]	Servizi igienici settore A
[Yellow grid pattern]	Settore B
[Yellow dashed line]	Segnaletica a terra per il distanziamento di 1 m. dei candidati Ingresso settore B
[Yellow dot]	Punto di riconoscimento settore B
[Yellow arrow]	Percorso di esodo settore B
[Yellow diagonal lines]	Servizi igienici settore B
[Green grid pattern]	Settore C
[Green dashed line]	Segnaletica a terra per il distanziamento di 1 m. dei candidati Ingresso settore C
[Green dot]	Punto di riconoscimento settore C
[Green arrow]	Percorso di esodo settore C
[Green diagonal lines]	Servizi igienici settore C
[Orange grid pattern]	Settore D
[Orange dashed line]	Segnaletica a terra per il distanziamento di 1 m. dei candidati Ingresso settore D
[Orange dot]	Punto di riconoscimento settore D e settore disabili
[Orange arrow]	Percorso di esodo settore D
[Orange diagonal lines]	Servizi igienici settore D
[Orange grid pattern]	Settore disabili
[Orange dashed line]	Percorso di esodo settore disabili
[Red square]	Soluzione Idro-collica
[Blue square]	Locale allattamento

VIA NANNETTI

VIA CALORI

PIAZZA AZZARITA