



PROFILO LONGITUDINALE ARGINE 1 di 2
SCALA 1:1000/1:100

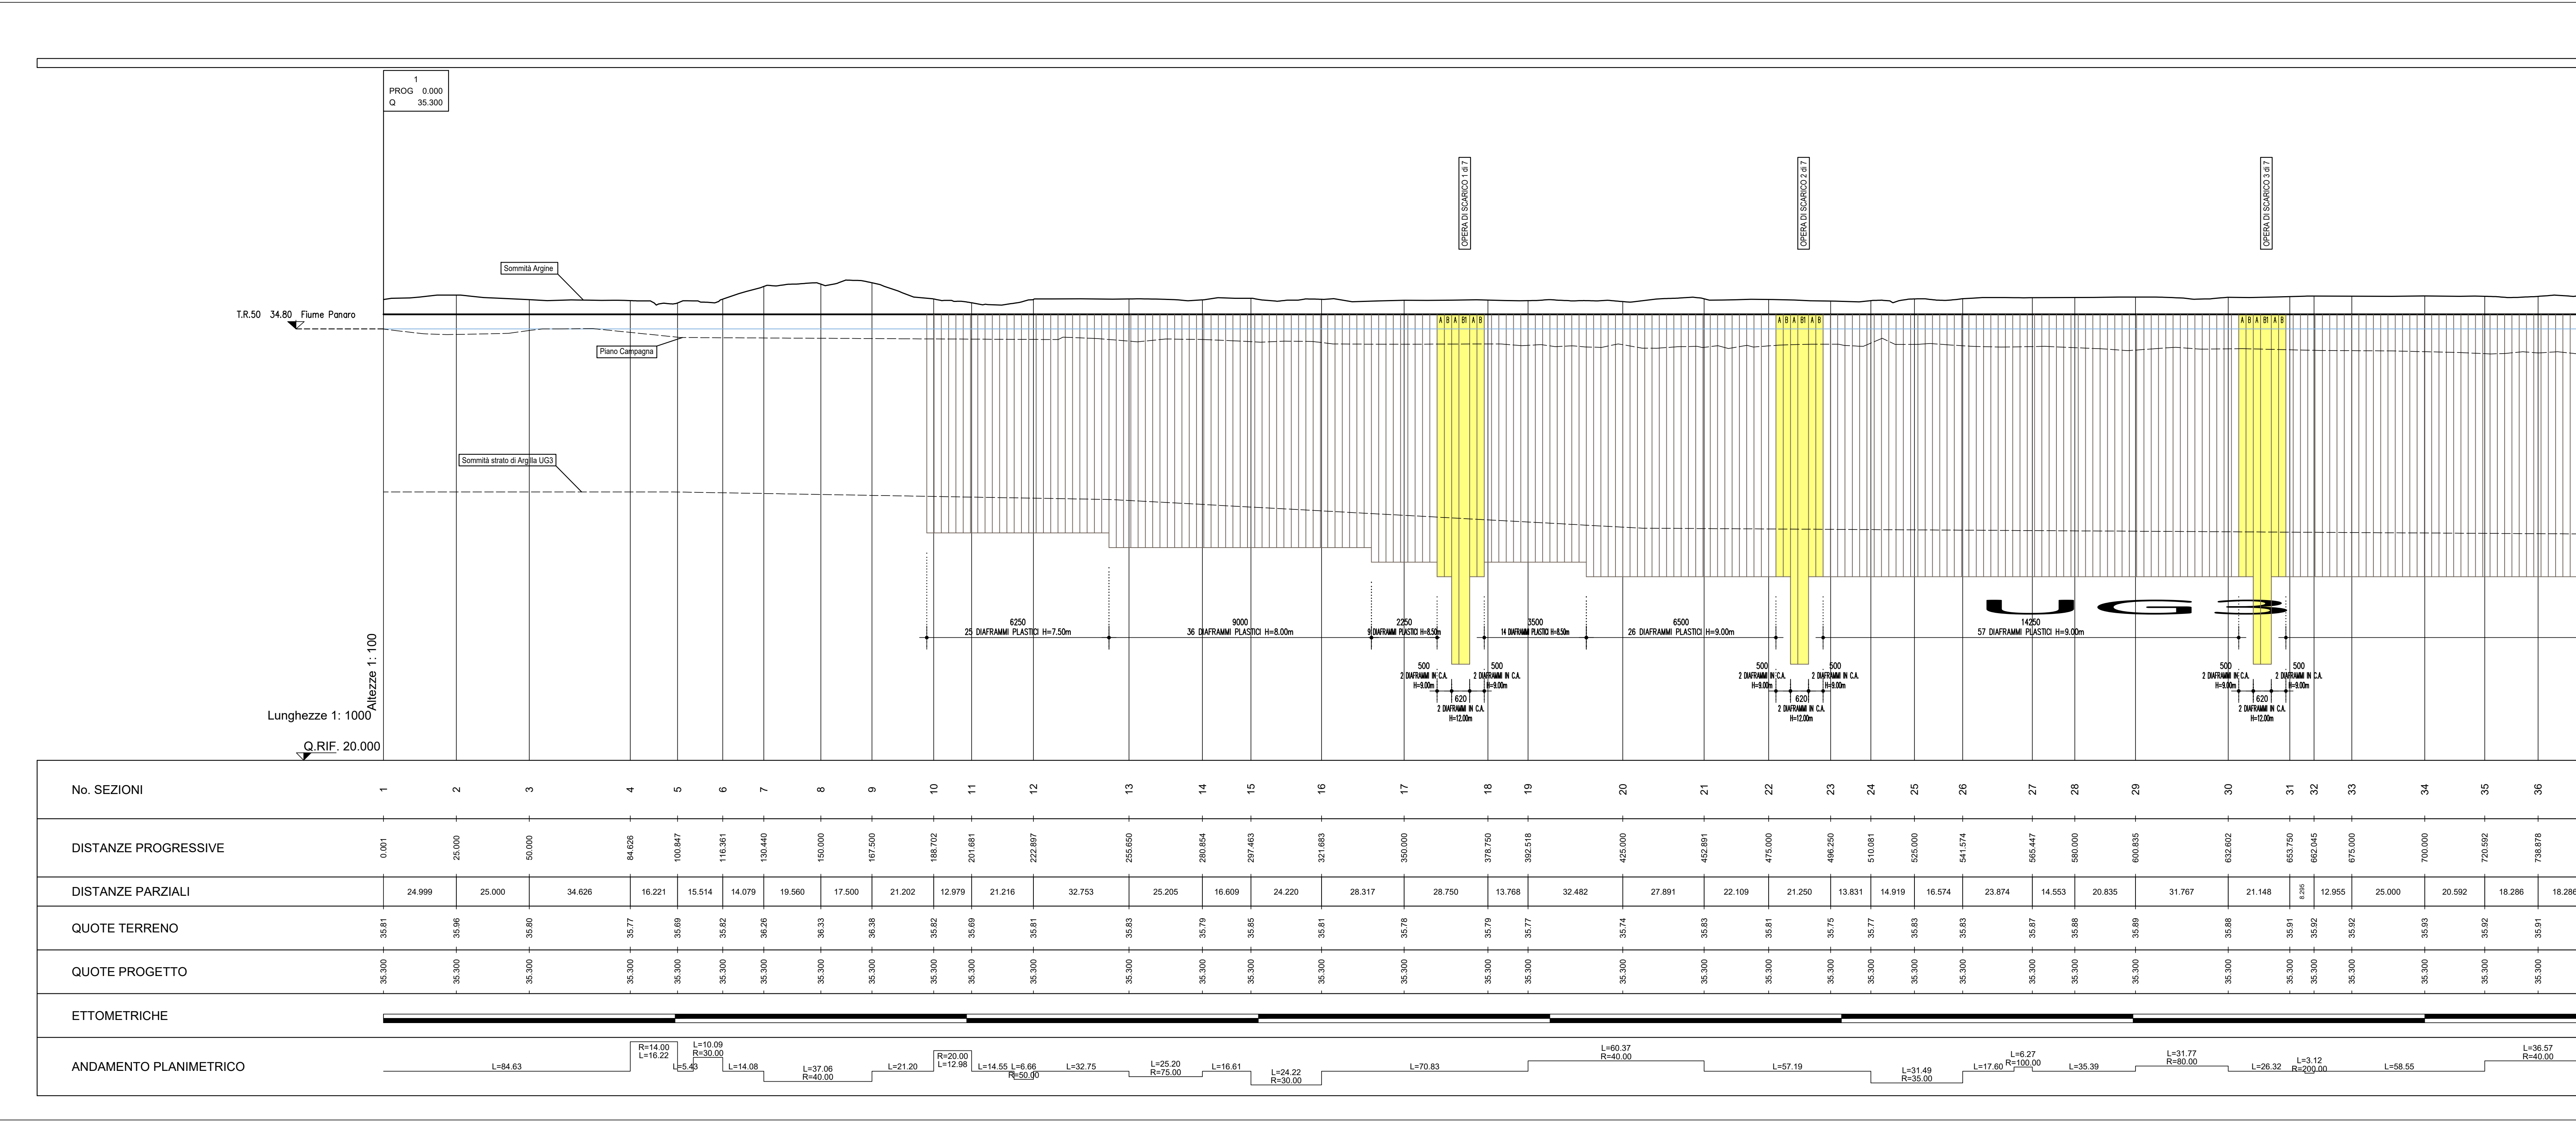

PROFILO LONGITUDINALE ARGINE 2 di 2
SCALA 1:1000/1:100

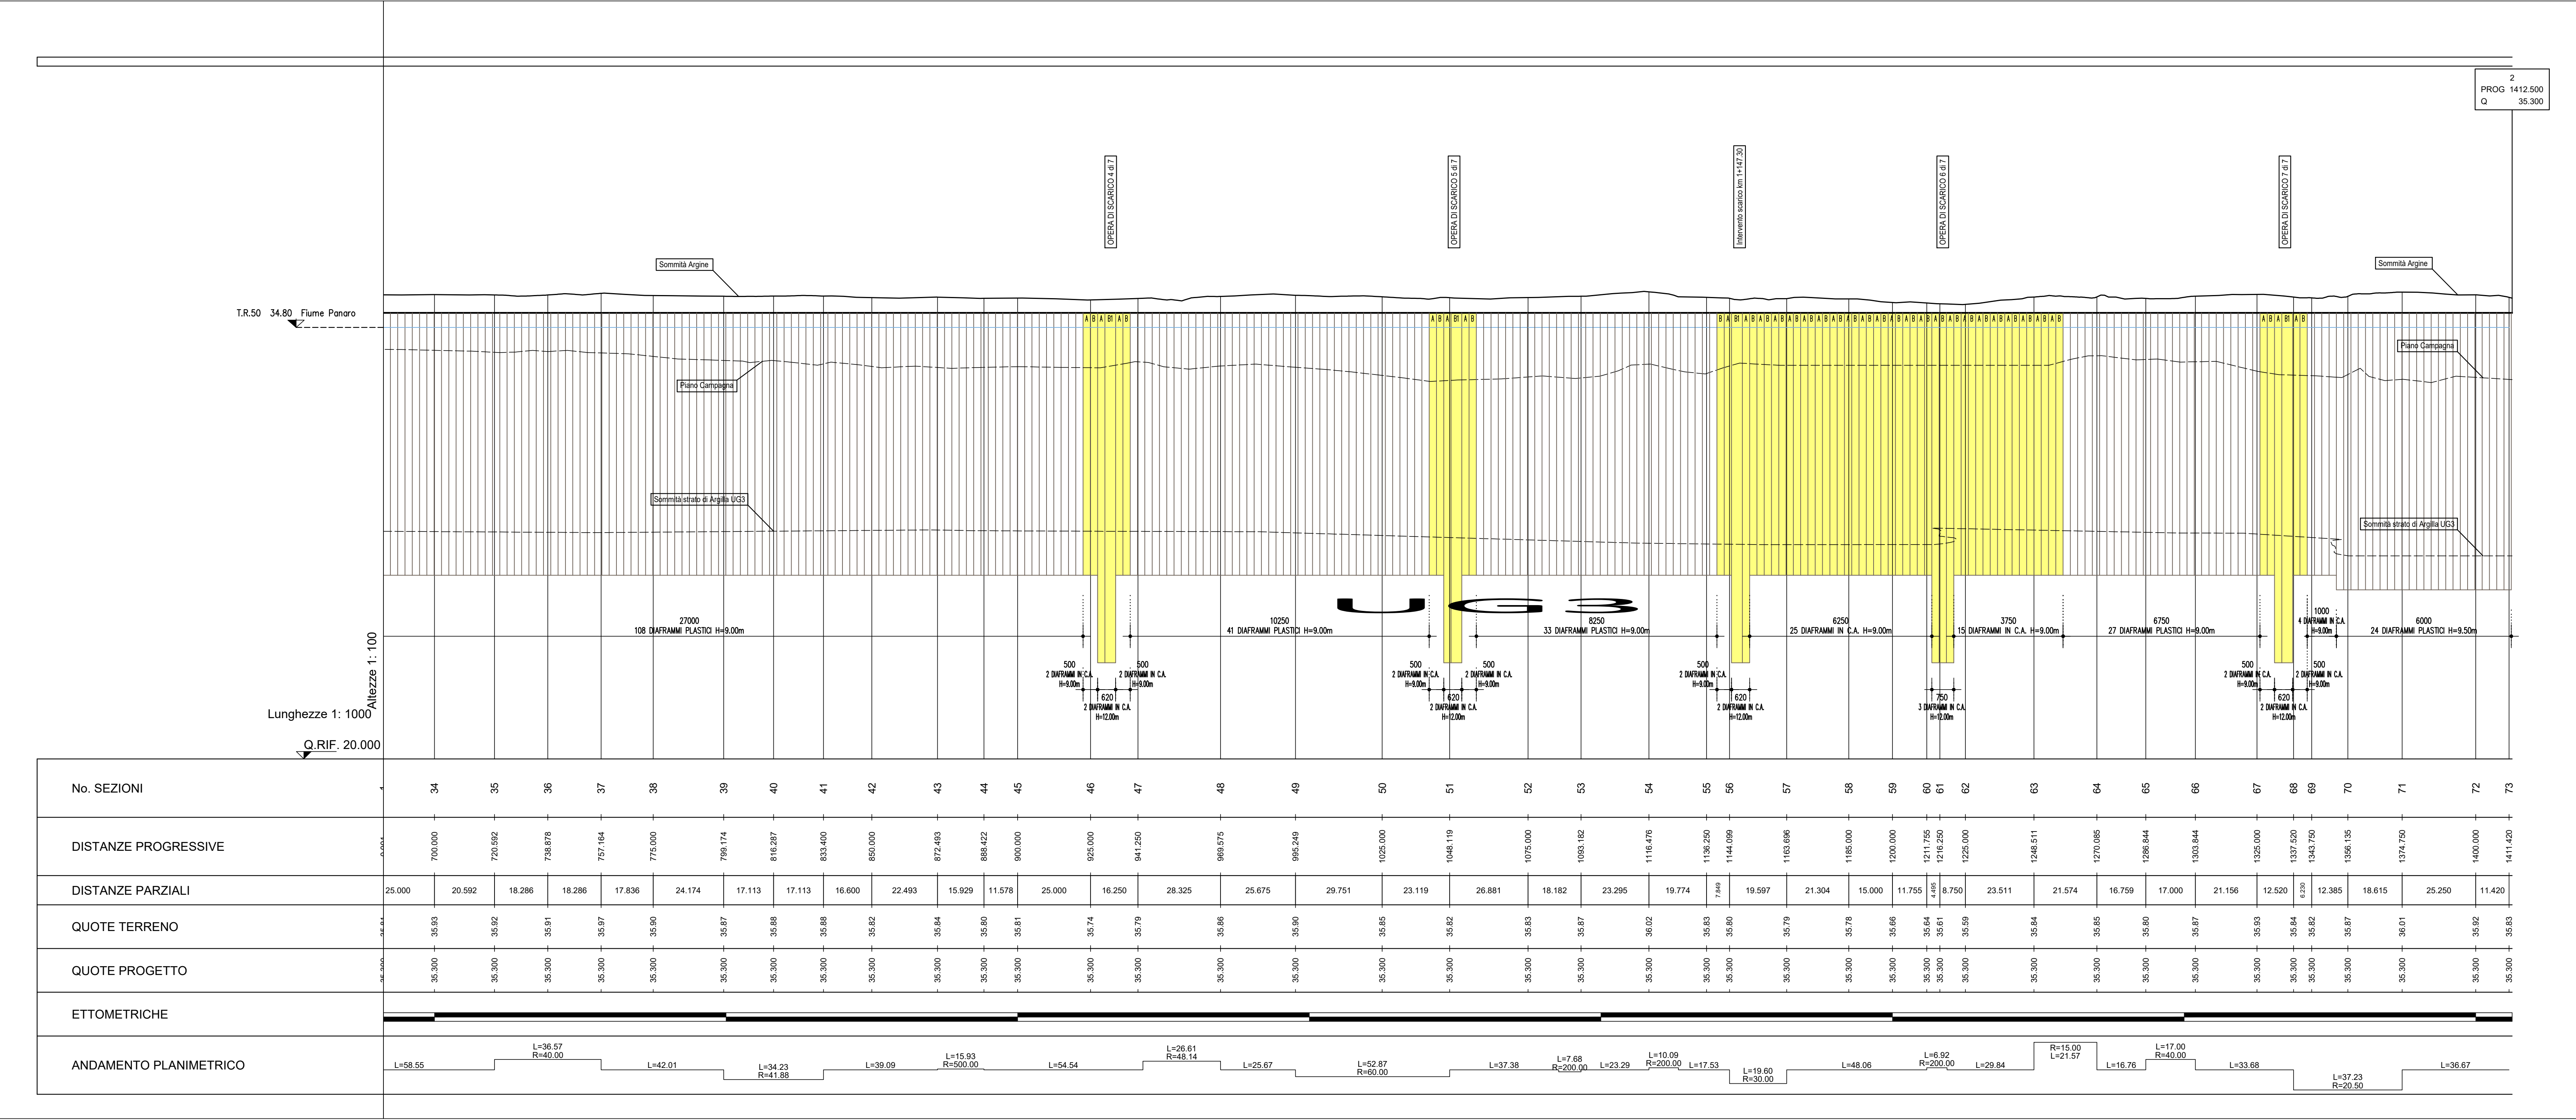

SETTORE SICUREZZA TERRITORIALE E PROTEZIONE CIVILE EMILIA
UT Sicurezza Territoriale e Protezione Civile Modena (USTPC-MO)

D.L. 25 maggio 2021 n. 73 - DGR n. 2276 del 22/12/2023
DGR n. 155 del 29/01/2024 - DGR n. 767 del 06/05/2024

TITOLO INTERVENTO:
"INTERVENTI DI ADEGUAMENTO SPONDALE E RIPRISTINO SEZIONI SPONDALE
DEI TORRENTI TIEPIDO E GRIZZAGA SOGGETTI A SERVIZIO DI PIENA"

Comune di MODENA
Codice 201A003 CUP: E98H23000620001
Importo del finanziamento: € 3.500.000,00

PROGETTO ESECUTIVO
INTERVENTI
Profilo Longitudinale Argine

A. PROGETTISTA E COORDINATORE DELLA SICUREZZA Ing. LUCA PIACENTINI PIACENTINI INGEGNERI		A. GEOLOGO Dott. Geol. PIER LUIGI COCETTI	
RIFERIMENTO ELABORATO Progetto: GRZ - PES - INT 202		DATA NOVEMBRE 2024	
R. RESPONSABILE E LAVORO DEL PROGETTO Ing. FRANCESCA LUGLI		R. DATA NOVEMBRE 2024	
VISTO DI VALIDAZIONE Ing. FRANCESCA LUGLI		R. DATA FEBBRAIO 2025	