

SERVIZI TECNICI

PIANTE PT CON ALLESTIMENTO  
"CONCORSO"

Elaborato n.: **ST-PS**

Scale: **1:200**



Date: **27 maggio 2022**

Fil: \_\_\_\_\_

Appontamenti: \_\_\_\_\_

Disegn.: Ing. Maurizio Pelli  
Modifica: \_\_\_\_\_  
Data: \_\_\_\_\_

VIA FAUSTO COPPI

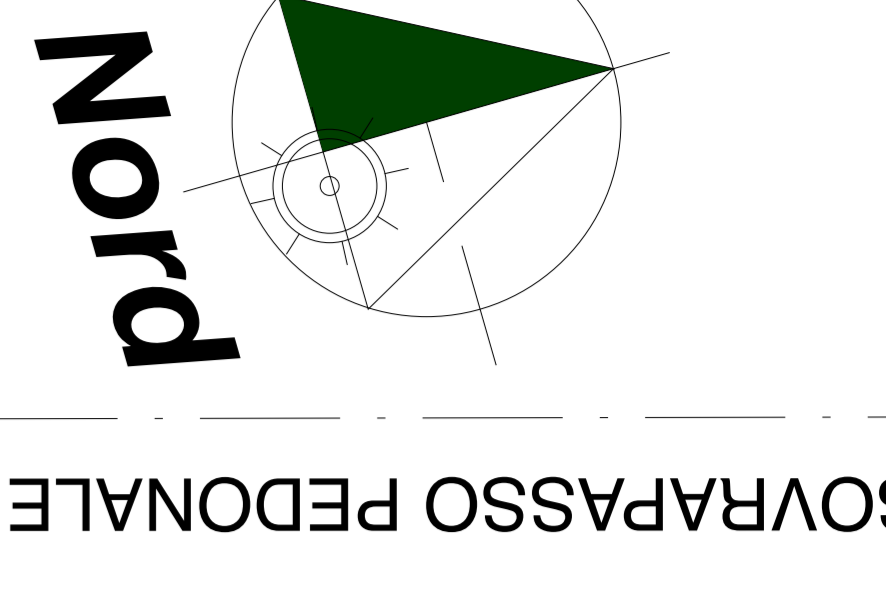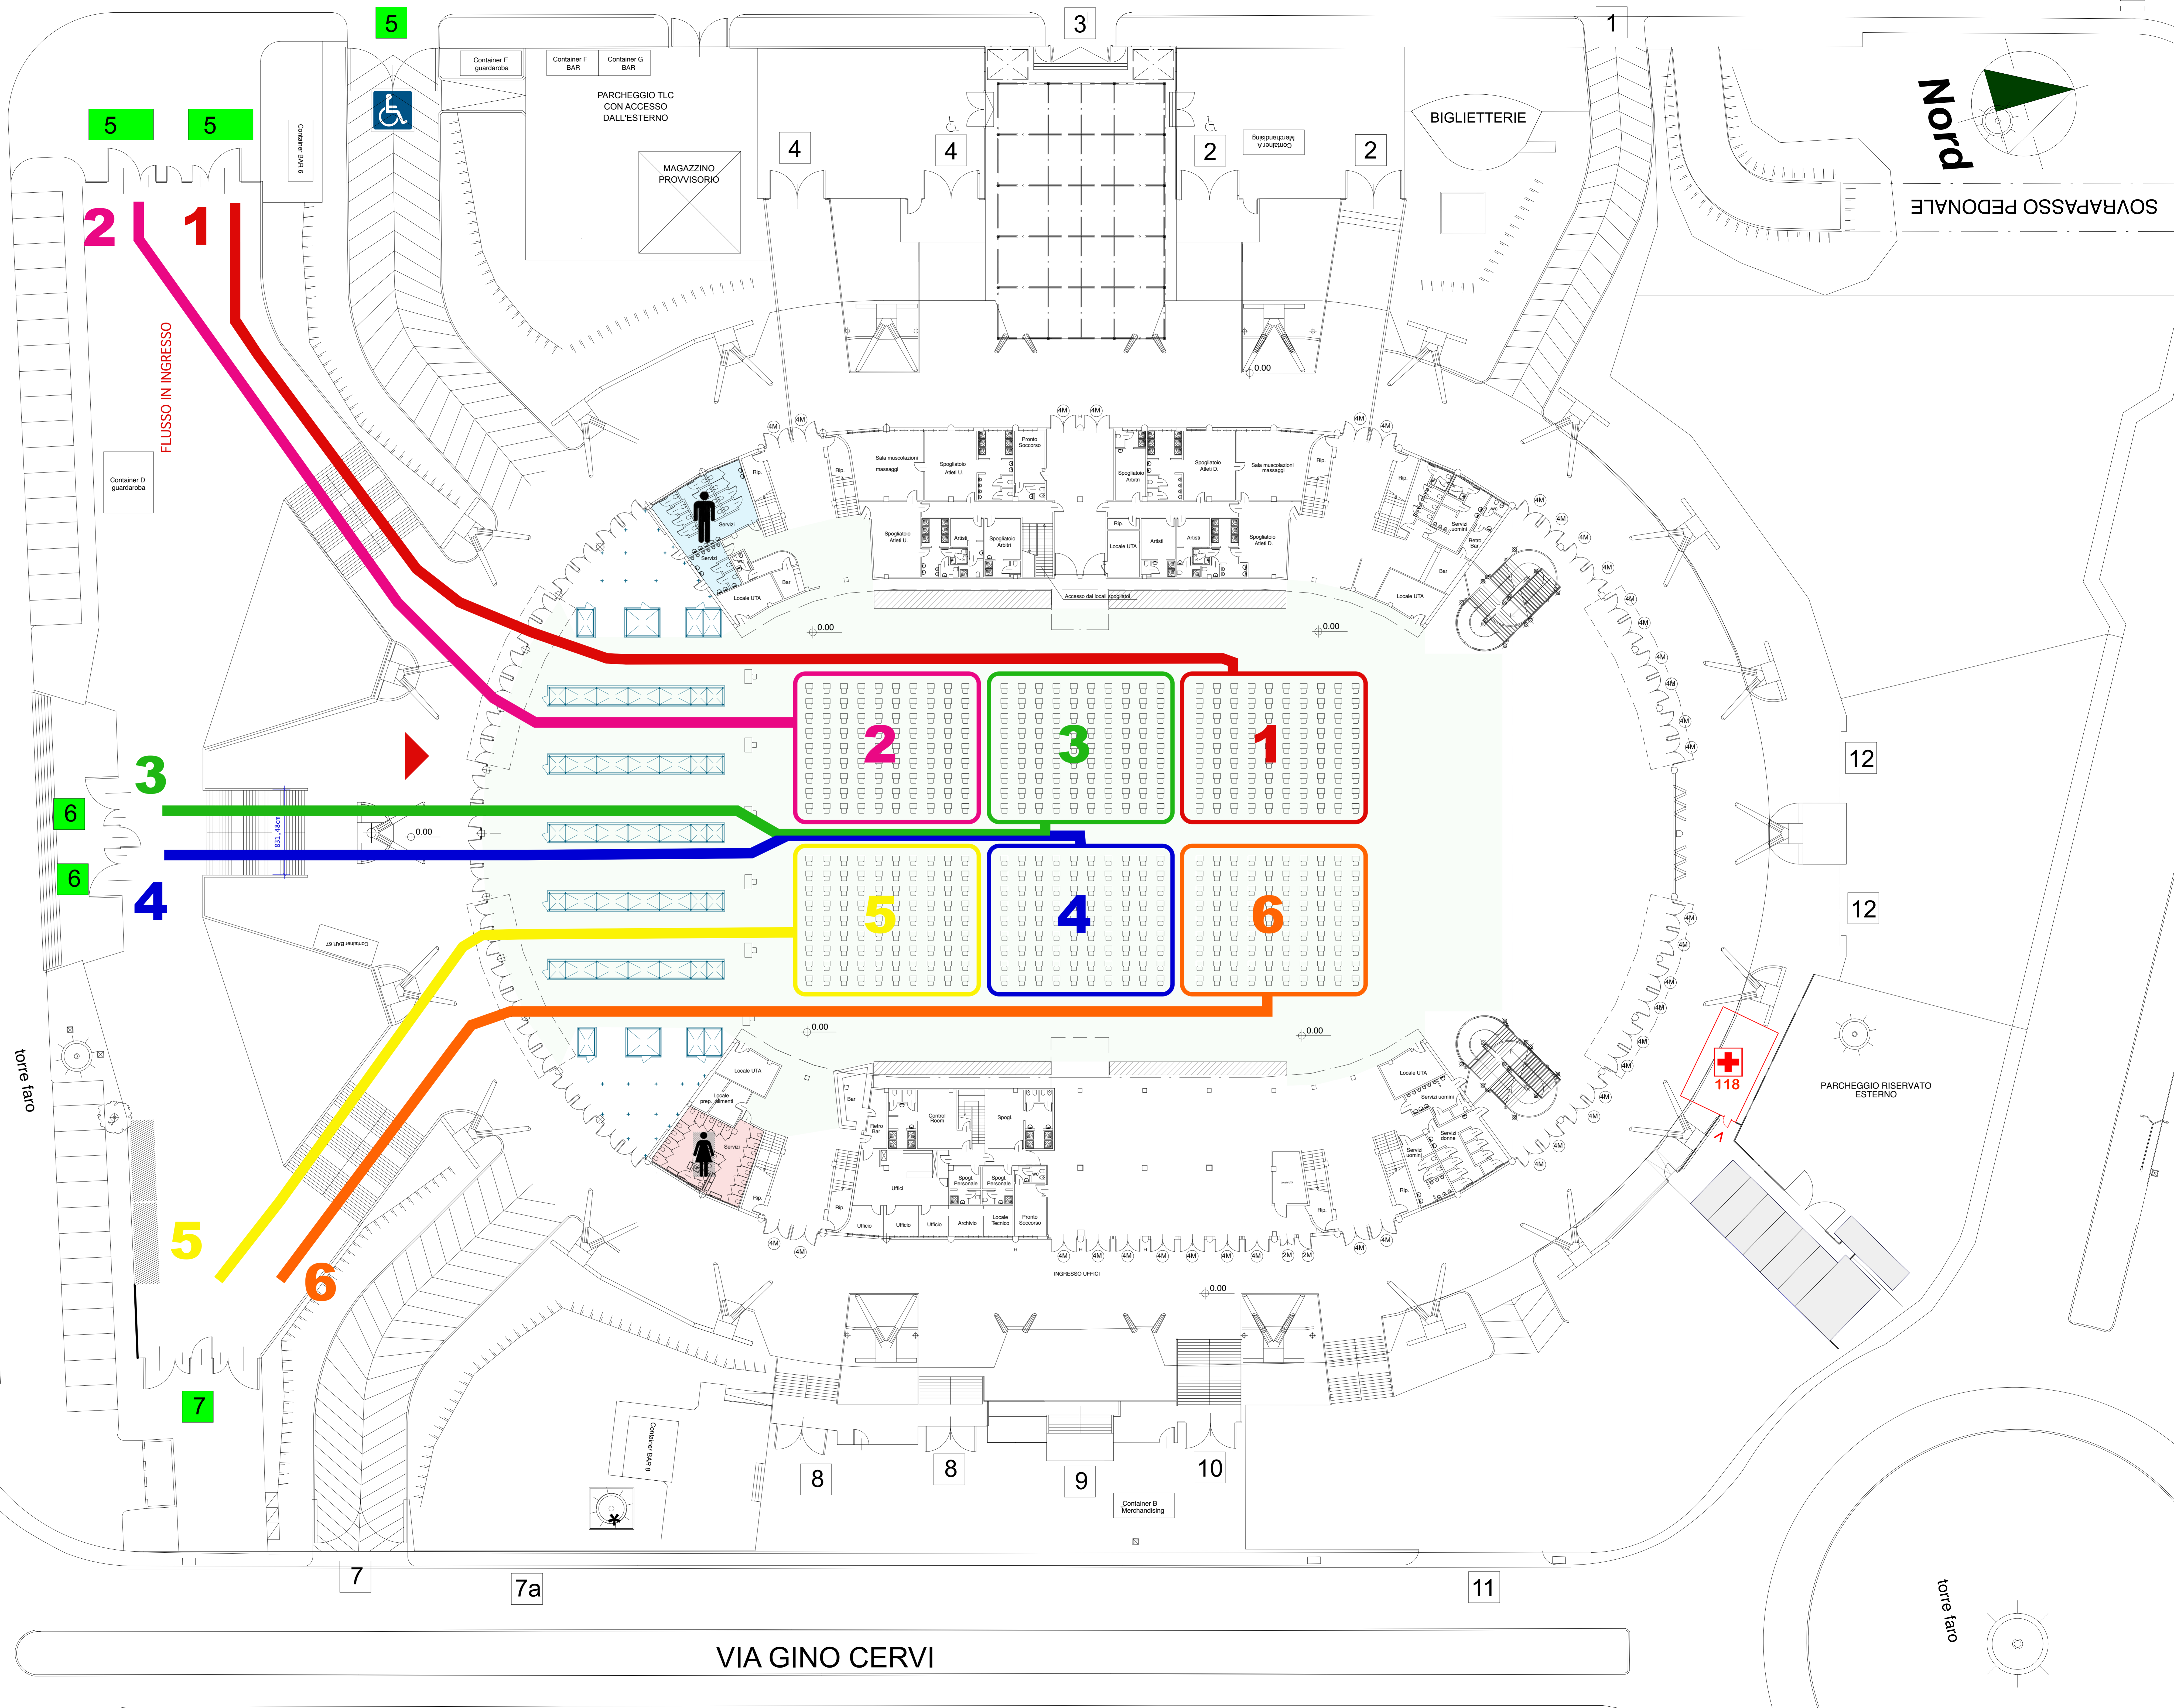

VIA GINO CERVI

torre faro